
Sodo namelis 30 m² – montavimo brėžiniai

SIP sienos 124 mm · SIP stogas 174 mm, 1,2°, EPDM · betoninis pagrindas

Projektas: sodo namelis 30 m², SIP 124 / 174 · Data: 2026-11-09

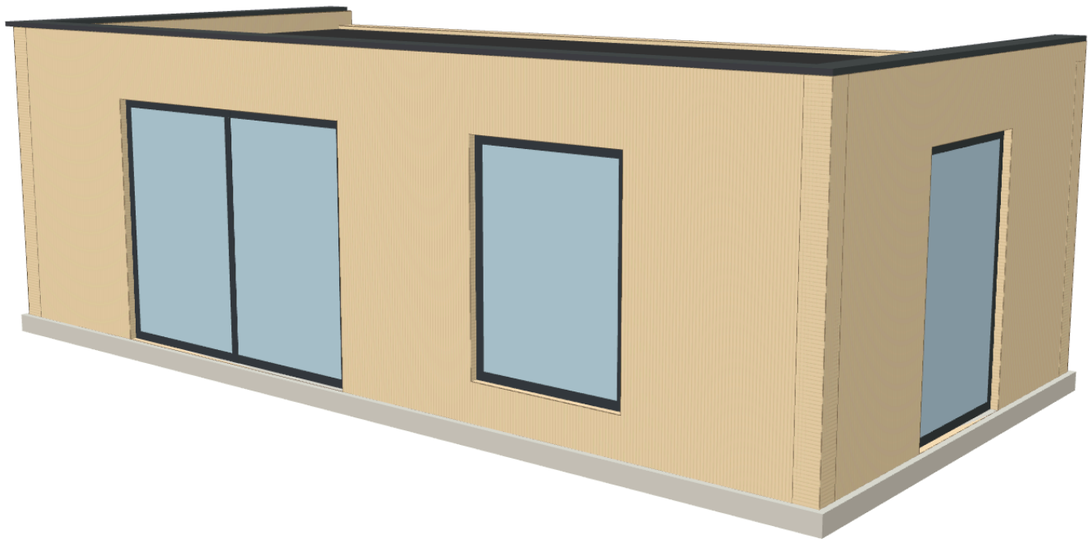

Lapai:

GR30-02 Planas, fasadai
GR30-03 Montavimo eiga
GR30-04 Betoninis pagrindas, apatinis tašas
GR30-05 Skydo apatinis tašas
GR30-06 SIP planas, mazgai
GR30-07 Pjovimo planas
GR30-08 Skydų detalės (frezavimas)
GR30-09 Sienų skydai: Siena-1, Siena-3
GR30-10 Mediena: Siena-1, Siena-3
GR30-11 Sienų skydai: Siena-2, Siena-4
GR30-12 Mediena: Siena-2, Siena-4
GR30-13 Stogo skydų detalės (frezavimas)
GR30-14 Stogo SIP skydai
GR30-15 Pjūvis, mazgai A, B
GR30-16 Mazgai C, D
GR30-17 Langai ir durys
GR30-18 Angų mazgai
GR30-19 Specifikacija: sienos
GR30-20 Specifikacija: stogas, apdaila


Braižymas.lt

ČIA GALI BŪTI JŪSŲ REKVIZITAI

Įmonės pavadinimas, adresas
Įmonės kodas · PVM kodas · svetainė

SIP SODO NAMELIS 30 m² (7,76 × 3,75 m)		Lapas
Viršelis Sodo namelis 30 m², SIP 124 / 174	GR30-01 @A3 braizymas.lt · 2026-11-09	**1/20**

Planas ir fasadai – sodo namelis 30 m² (7762 × 3754)

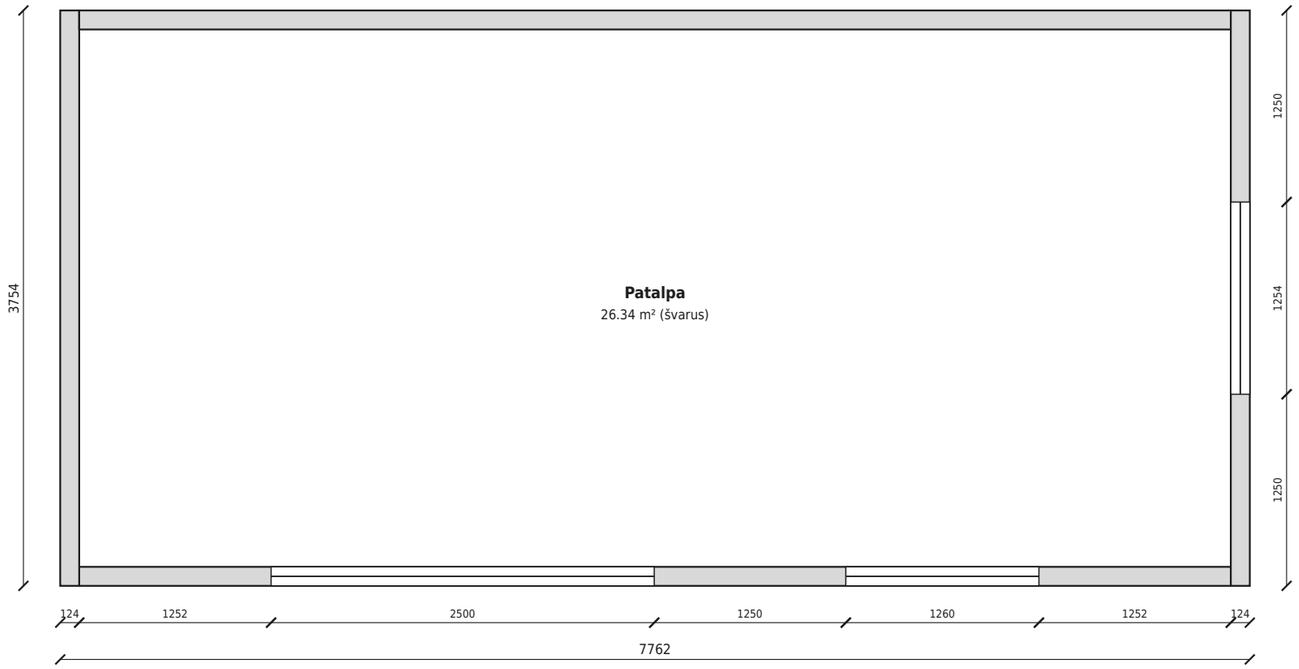

Išorės matmenys 7762 × 3754 = 29.1 m²; patalpa 7514 × 3506 (tarp SIP vidaus plokštumų); vidaus apdaila ją šiek tiek sumažina.

Matmenys parinkti PILNIEMS SIP skydams 1250: šoninės sienos – 3 skydai, priekiniai pilonai – po 1 skydą, galinė siena – 6 skydai – mažiausiai pjovimo ir atliekų.


Angos (konstrukcinės, nuo SIP apačios)

Žymė	Anga	P × A, mm	Kiekis
D1	PVC terasos durys, 2 dalys	2500 × 2000	1
W1	PVC langas, palangė +300	1260 × 1700	1
D2	PVC lauko durys + šoninis stiklas	1254 × 2000	1


Aukščiai matuojami nuo SIP apačios = apatinio tašo viršaus.

Patalpos aukštis: 2250 priekyje, 2174 gale (stogas 1,2°).


Angų plotis = skydų modulis: angos tarp pilnų 1250 pilonų, sienų skydai išilgai nepjaunami.

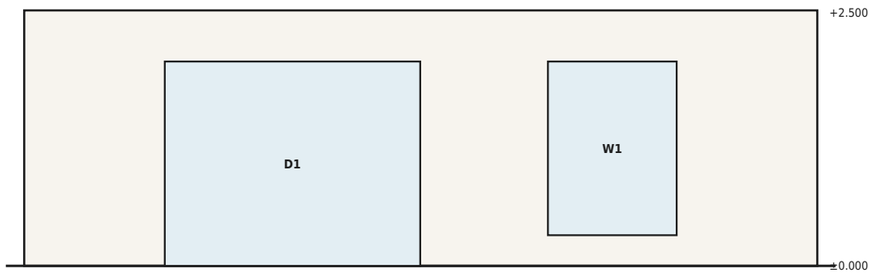


Priekinis fasadas (ašis A)

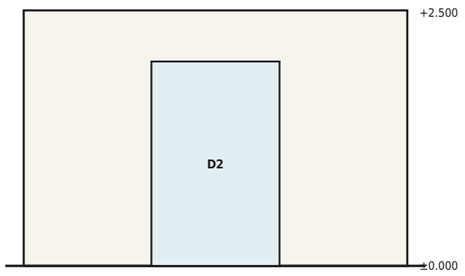

Dešinysis šoninis fasadas (ašis 2)

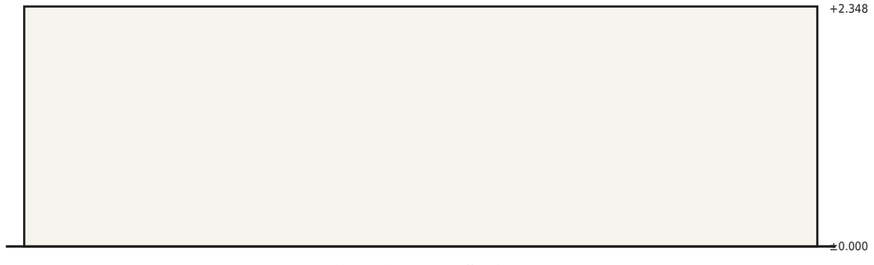

Galinis fasadas (ašis B)

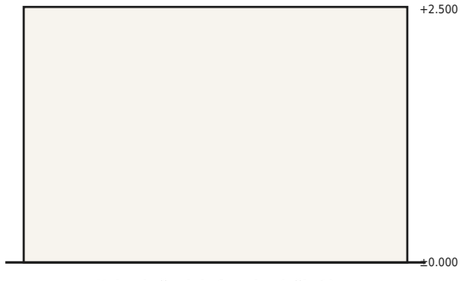

Kairysis šoninis fasadas (ašis 1)

Braižymas.lt	**ČIA GALI BŪTI JŪSŲ REKVIZITAI** Įmonės pavadinimas, adresas Įmonės kodas · PVM kodas · svetainė	**SIP SODO NAMELIS 30 m² (7,76 × 3,75 m)** **Planas, fasadai** Sodo namelis 30 m², SIP 124 / 174 GR30-02 @A3 braizymas.lt · 2026-11-09	Lapas **2/20**

Montavimo eiga ir bendrosios pastabos

1	**Betoninis pagrindas**	Patikrinti plokštę: 7762 × 3754, įstrižainės 8622 ± 5 mm, lygumas ± 5 mm. Po apatiniais tašais pakloti hidroizoliacines juostas.
2	**Apatinis tašas 45×145**	Pakloti apatinius tašus (GR30-04), išorinis kraštas lygiai su plokšte; gręžti ir tvirtinti kiauriniais ankeriais 8×120 (150 nuo galų, kas ≤ 900).
3	**Skydo apatinis tašas 45×95**	Skydo apatinius tašus prisukti prie apatinio tašo (4,5×80 kas 400 mm, tarp jų – klijuojančios putos). Šoninės sienos (ašys 1, 2) – per visą gylį, priekinė ir galinė – tarp jų. Angose iki grindų (durys) skydo apatinio tašo nėra.
4	**Sienų skydai**	Pradėti nuo šoninės sienos kampo. Skydo griovelį užpildyti putomis, užmauti ant skydo apatinio tašo, OSB prisukti 4,5×45 kas 150 mm (abiejose pusėse).
5	**Sandūros**	Į 25 mm frezavimą įstatyti jungiamąjį tašą 45×95, tarp skydų 2 mm tarpas, visas sandūras užputoti, sraigtai 4,5×45 kas 150 mm abiejose pusėse.
6	**Angos**	Sumontuoti angos statramsčius (frezavimas 93 mm), sąramą (GL kodai), skydą virš angos (ir po langu). Patikrinti kiekvienos angos įstrižaines.
7	**Kampai**	Kampai: putos + sraigtai 4,5×80 kas 400 mm per šoninę sieną į priekinės / galinės sienos galinį tašą. Patikrinti viso pastato įstrižaines.
8	**Viršutiniai tašai**	Viršutinius tašus 45×95 įstatyti į visų sienų viršaus frezavimą, sraigtai 4,5×45 kas 150 mm abiejose pusėse, sandūrose – metaliniai kampai.
9	**Stogas**	Stogo juostas R1…R8 kloti nuo šoninės sienos: kiekvienoje sandūroje viena gegnė G2 45×145 (frezavimas 25 + 25), skersinės sandūros pakaitomis, viskas užputojama. Tvirtinimas: 6×240, 8×200, plieniniai kampai.
10	**EPDM**	Gale pritvirtinti karnizo lentą, pusapvalio latako laikiklius ir lašakį (150 mm ant stogo, kampu į lataką); EPDM klijuoti vienu lakštu ant lašakio, užleisti per parapetus.
11	**Langai ir durys**	Montuoti PVC rėmus, putos, lauke – sandarinimo juosta, viduje – garui sandari juosta, palangės.
12	**Išorės apdaila**	Difuzinė plėvelė, vertikalūs tašai 18×45 kas 600, horizontalūs tašai 18×45 kas 600, vertikalios dailylentės 20×120 (2 nerūdijantys sraigtai 4,5×60 ties kiekvienu tašu), apačioje – tinklelis nuo vabzdžių. Po to – parapetų skardos: nuolydis į stogą, ~50 mm užleista ant dailylenčių.
13	**Vidus**	Garo izoliacija 150 µm, visos sandūros užklijuotos, tašai 28×45 kas 600 ant sienų ir lubų, vidaus dailylentės 12,5 (špuntuotos), mediniai kampai ir apvadai.

Bendra: visi matmenys mm; prieš pjaunant patikrinti vietoje. SIP = OSB/3 12 + EPS 100 + OSB/3 12 (sienos 124), OSB 12 + EPS 150 + OSB 12 (stogas 174).


Mediena C24, obliuota, drėgnis ≤ 18 %. Sraigtai – konstrukciniai medsraigčiai (lauke – cinkuoti, apdailai – nerūdijantys). Visos SIP skydų sandūros užpildomos klijuojančiomis PU putomis.

Matmenys 7762 × 3754 parinkti pilniems SIP skydams 1250: kiekvienas pilonas – vienas skydas, šoninės sienos – 3, galinė – 6 skydai; pjaunami tik skydai virš / po angomis.

Stogas SIP 174: tarpatramis ≈ 3.51 m tarp priekinės ir galinės sienų; juostos 641 / 621 iš 1250, ilgiai 3000 + 745 pakaitomis.

Sniego / vėjo apkrovas ir pagrindo plokštę patvirtina vietos konstruktorius.

BETONINIS PAGRINDAS

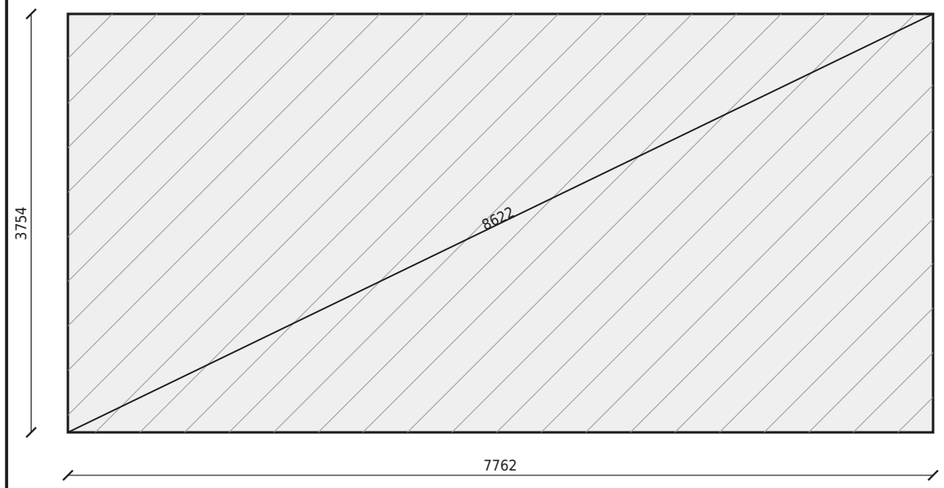


Gelžbetoninė plokštė, viršus ±0,000 (= grindų plokštė), kontūras = SIP išorės plokštumos.

Plokštės storis, armavimas ir pagrindas – pagal konstruktorių (šiame rinkinyje nėra). Lygumo leidžiamas nuokrypis ±5 mm / 3 m.

Po visais apatiniais tašais – hidroizoliacinė juosta.

APATINIS TAŠAS 45×145 (ant betono)

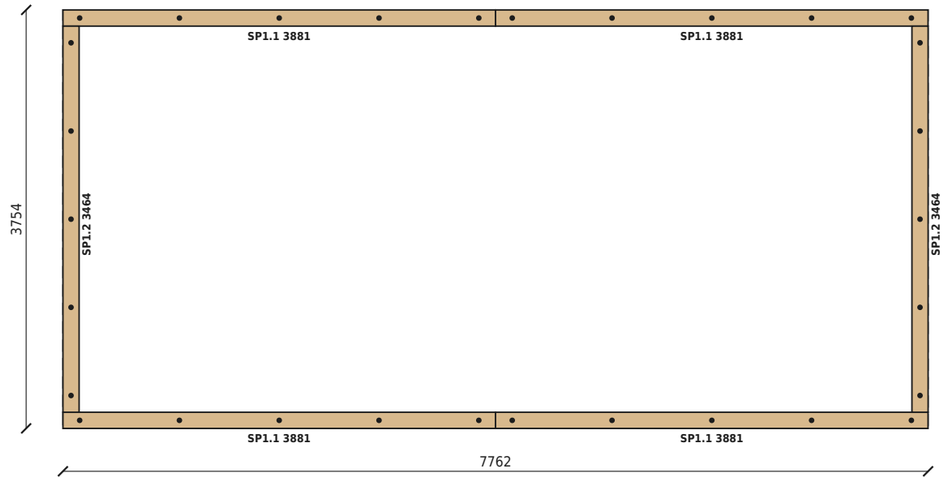

Apatinis tašas – medžiagos

Nr.	Aprašymas	Kiekis
1	Ankeris 8×120 (kiaurinis), kas ≤900, 150 nuo galų	30
2	Konstrukcinė mediena C24 45×145×6000	6
3	Hidroizoliacinė juosta 200 mm, m	24


Apatinio tašo detalės (45×145)

Žymė	Ilgis	Kiekis
SP1.1	3881	4
SP1.2	3464	2

Apatiniai tašai: išorinis kraštas lygiai su plokštės kraštu.

Ilgųjų tašų sandūra viduryje; galai sudurti, abiejose pusėse ankeriai.

SKYDO APATINIS TAŠAS 45×95 (SIP apačioje)

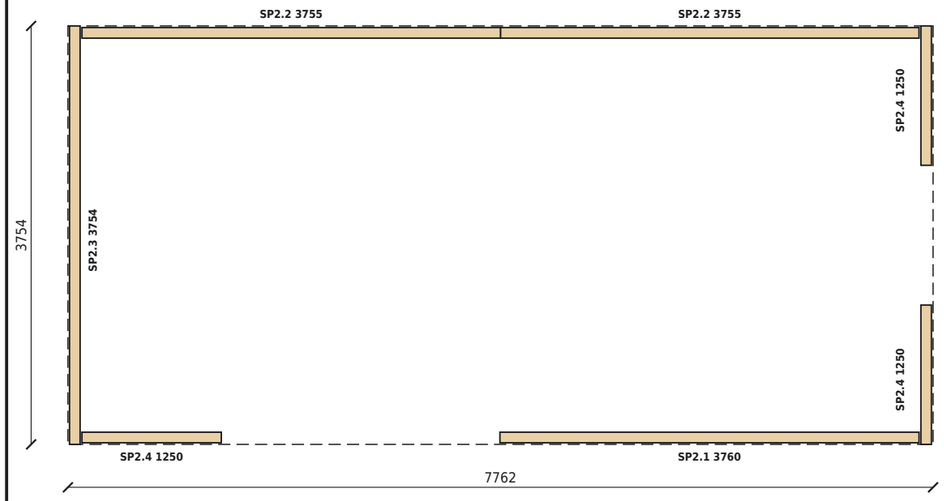

Skydo apatinio tašo detalės (45×95)


Žymė	Ilgis	Kiekis
SP2.1	3760	1
SP2.2	3755	2
SP2.3	3754	1
SP2.4	1250	3

Skydo apatinis tašas – medžiagos


Nr.	Aprašymas	Kiekis
1	Konstrukcinė mediena C24 45×95×6000	4
2	Sraigtas 4,5×80 (prie apatinio tašo), kas 400	61
3	Klijuojančios PU putos, balionai	2

Skydo apatinis tašas išpjaunamas VISOSE angose iki grindų (terasos durys D1, lauko durys D2) – durys statomos ant apatinio tašo su pagrindo profiliu.

Apatinio tašo ir skydo apatinio tašo tvirtinimas (1:5)

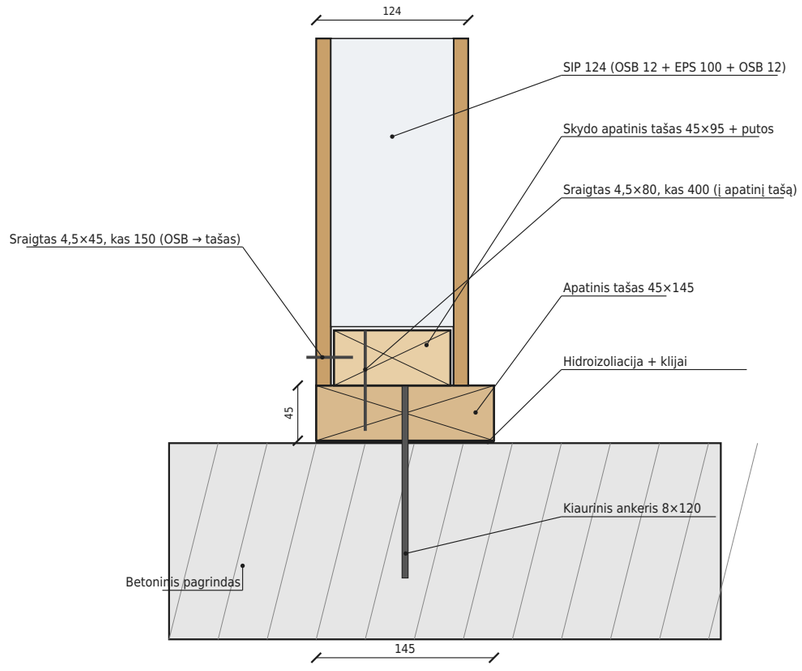


SIP matmenys – planas (skydai, sandūros, mediena)

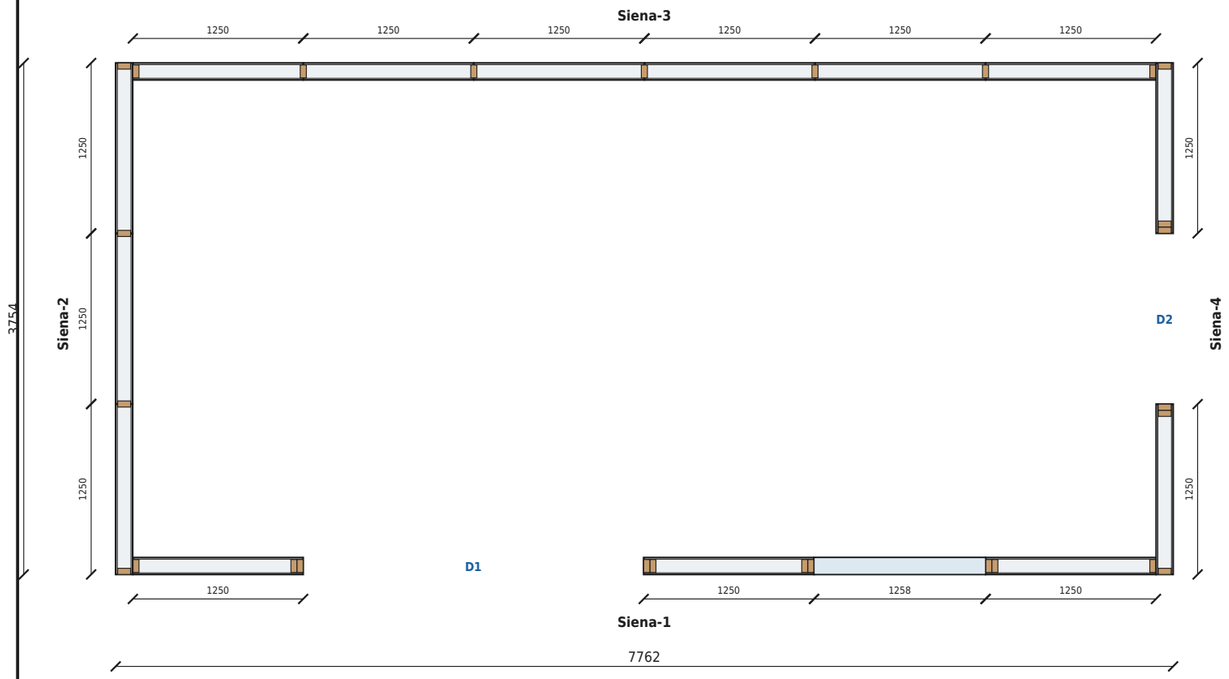


Skydų pločiai – už kiekvienos sienos; tarp skydų 2 mm; ruda – mediena 45×95 skydų kraštuose.

① Kampas (šoninė siena ištisinė)

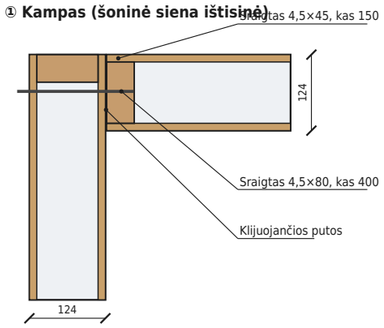


② Skydų sandūra

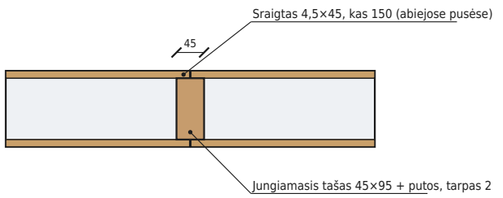


SIP skydų pjovimo planas (sienoms 1250 × 2500, stogui 1250 × 3000), pjūvis 6 mm

Sienos – SIP 124: 18 skydai 1250 × 2500 (56.2 m²)

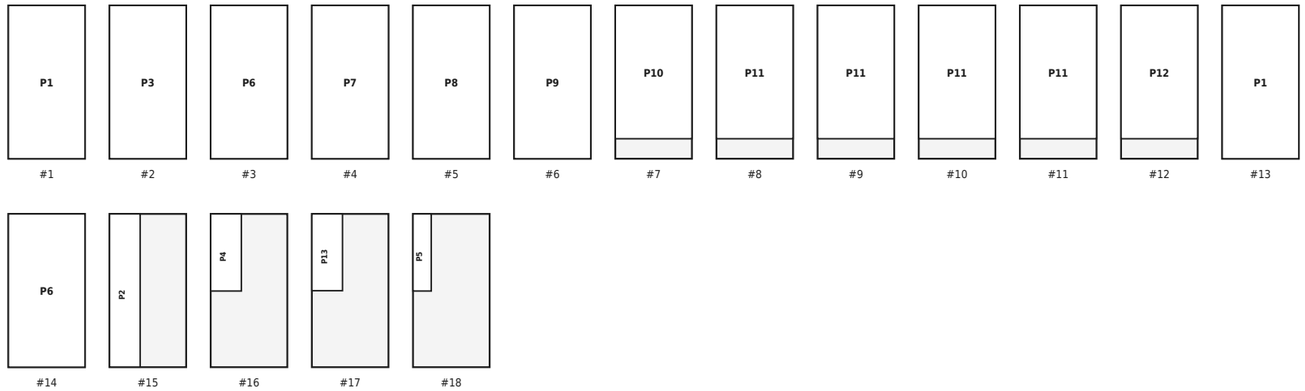

Stogas – SIP 174: 10 skydų 1250 × 3000 (37.5 m²) – trumpos dalys 745 = 3000 skydas pjaunamas į 4

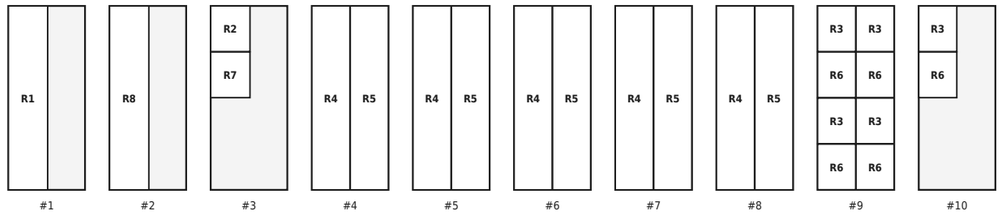


Detalių plotas: sienos 44.2 m² (atliekos 21 %), stogas 28.1 m² (atliekos 25 %).


Sienų skydai stovi vertikaliai (2500 išilgai skydo); skydai virš / po angomis pjaunami skersai. Galinės sienos skydai 2174: 320 mm atraižos – atsarga.

Sienų SIP skydai 124 mm – pjovimas ir frezavimas, 1:40


2 vnt. · Siena-1

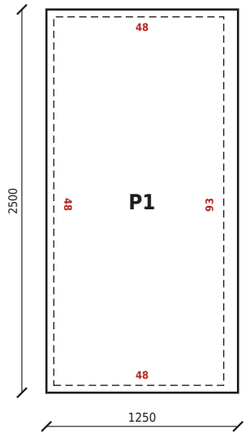


1 vnt. · Siena-1

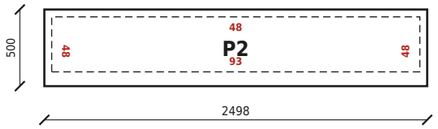


1 vnt. · Siena-1

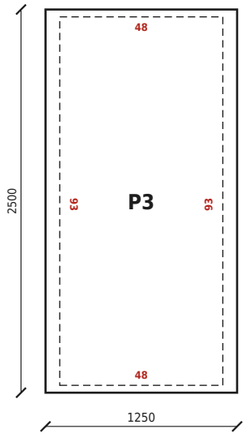


1 vnt. · Siena-1

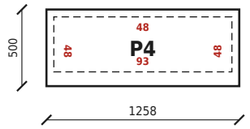


1 vnt. · Siena-1

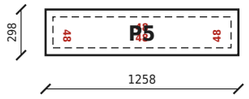


2 vnt. · Siena-1

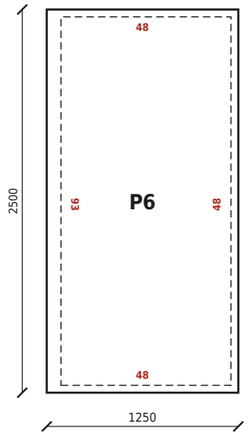


1 vnt. · Siena-2

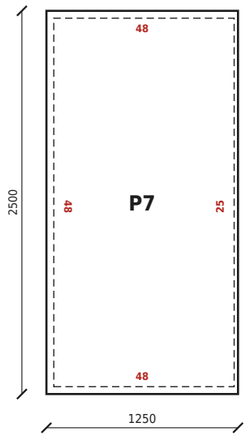


1 vnt. · Siena-2

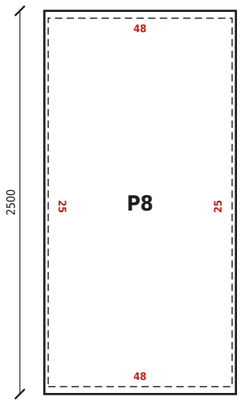


1 vnt. · Siena-2

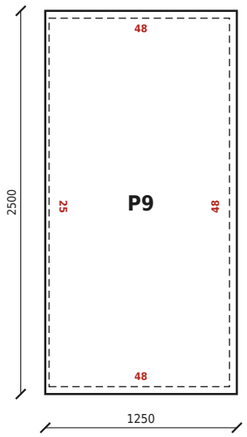


1 vnt. · Siena-3

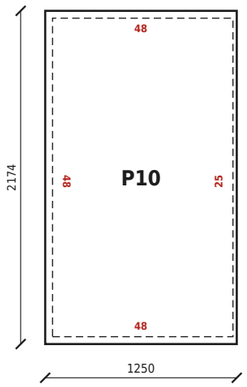


4 vnt. · Siena-3

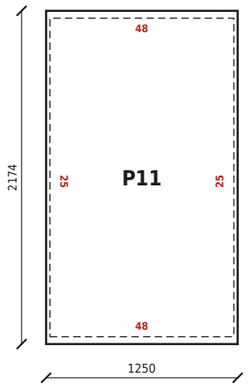

1 vnt. · Siena-3

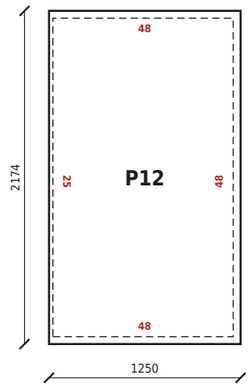

1 vnt. · Siena-4

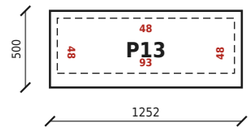

Raudoni skaičiai – EPS frezavimo gylis nuo to krašto (mm). Punktyras – frezavimo linija. Skydai rodomi iš lauko.
Leidžiamas nuokrypis ±1 mm. Sienų skydų ilgoji pusė (2500) vertikaliai, skydų virš / po angomis – horizontaliai.

Braižymas.lt

ČIA GALI BŪTI JŪSŲ REKVIZITAI

Įmonės pavadinimas, adresas
Įmonės kodas · PVM kodas · svetainė

SIP SODO NAMELIS 30 m² (7,76 × 3,75 m)

Skydų detalės (frezavimas)

Sodo namelis 30 m², SIP 124 / 174

GR30-08 @A3


braizymas.lt · 2026-11-09

Lapas


8/20

Sienų skydų išdėstymas (SIP matmenys) – išorės sienos

Siena-1 – priekinė siena (ašis A) (vaizdas iš lauko)

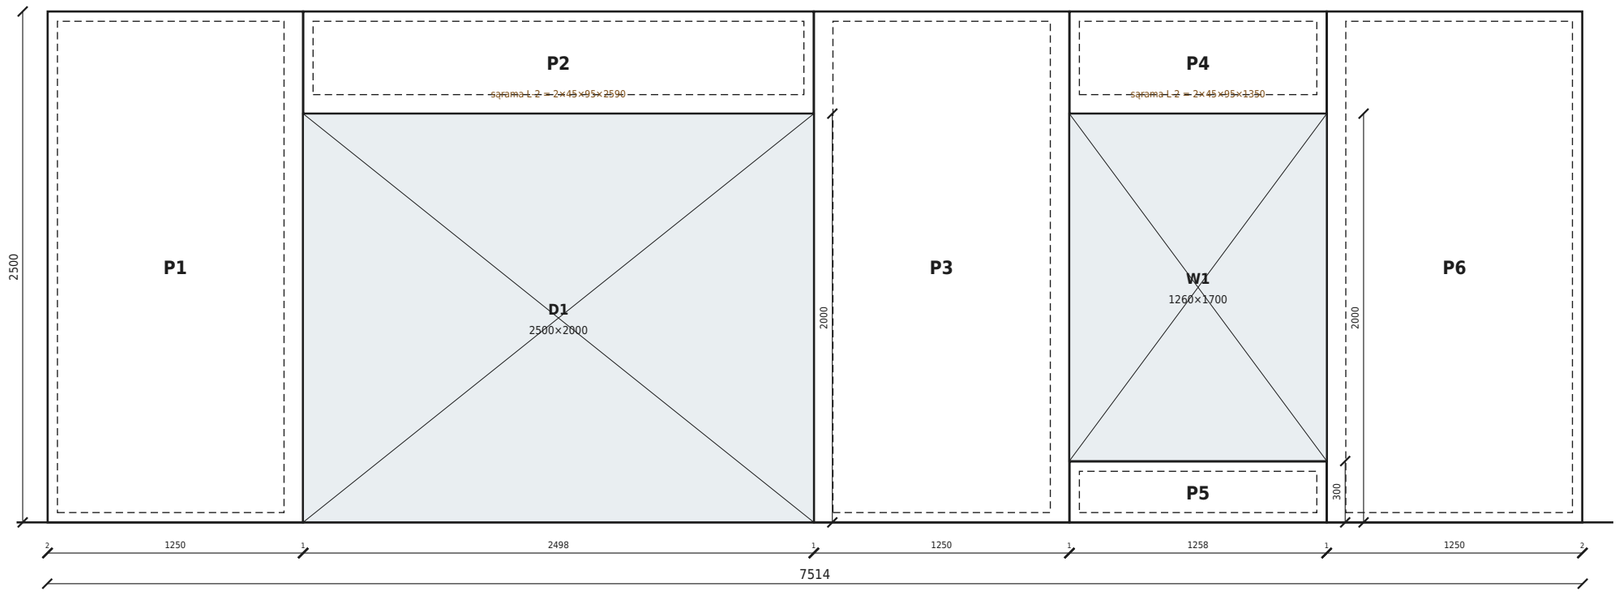


Siena-3 – galinė siena (ašis B) (vaizdas iš lauko)

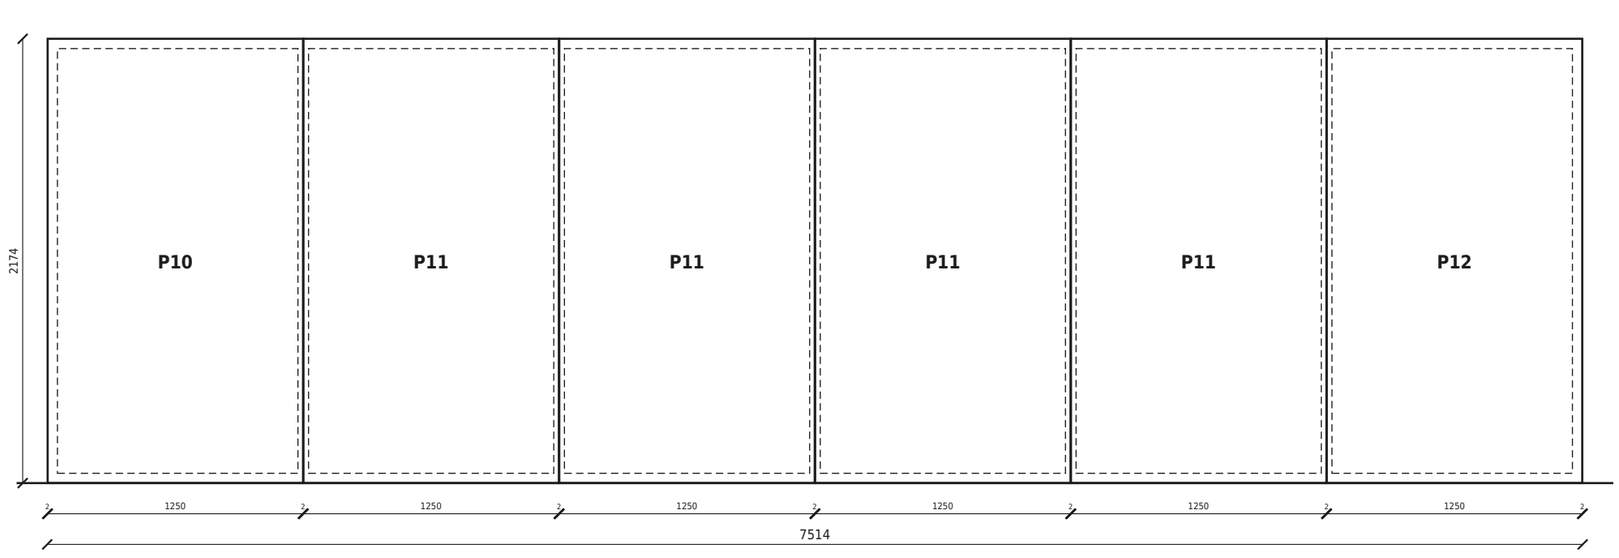


Punktyras – EPS frezavimas: 48 mm ties mediena (galai, viršus, apačia), 25 mm abiejose jungiamojo tašo pusėse, 93 mm ties angų statramsčiais (2 tašai), sąramos aukštis + 3 mm skydų virš angų apačioje. Tarp skydų 2 mm. SIP apačia = apatinio tašo viršus. Skydai tvirtinami sraigtais 4,5×45 kas 150 mm prie visos medienos (abu OSB); visos sandūros užpildomos PU putomis.

Sienų skydų išdėstymas (medienos matmenys) – išorės sienos

Siena-1 – priekinė siena (ašis A) (vaizdas iš lauko)

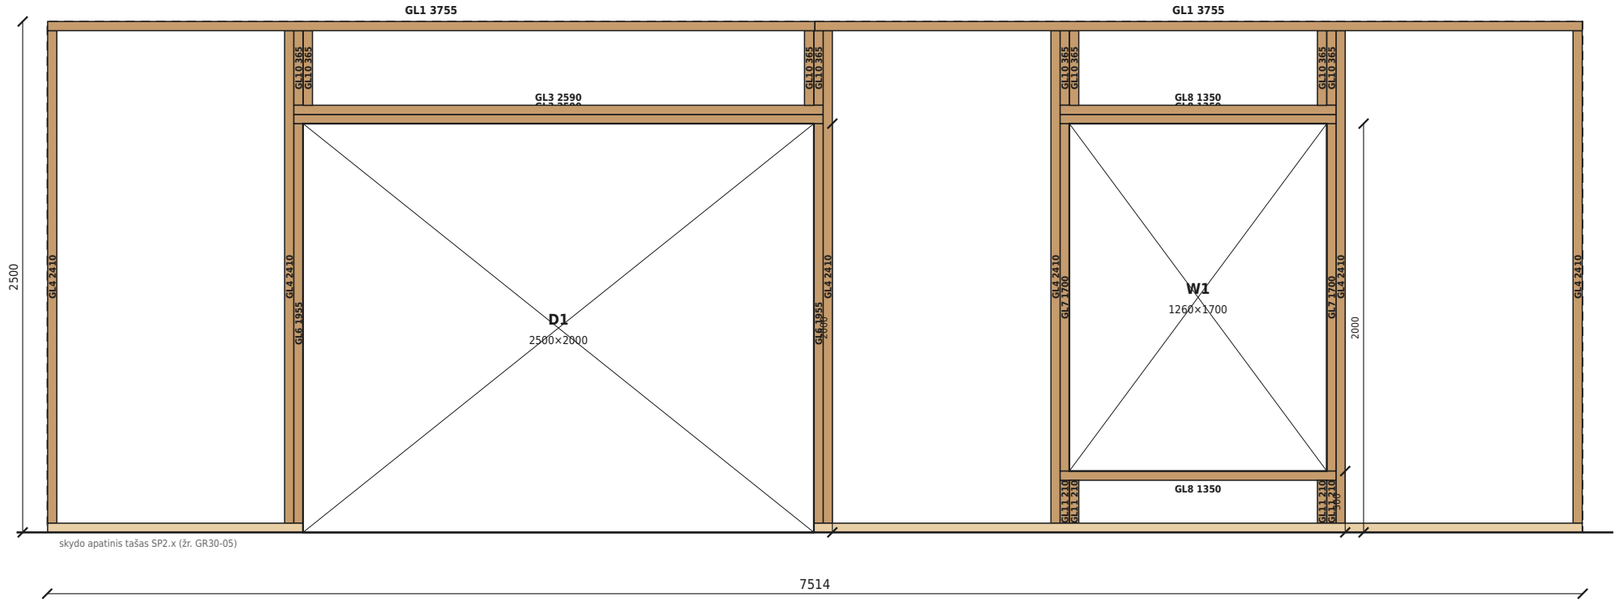


Siena-3 – galinė siena (ašis B) (vaizdas iš lauko)

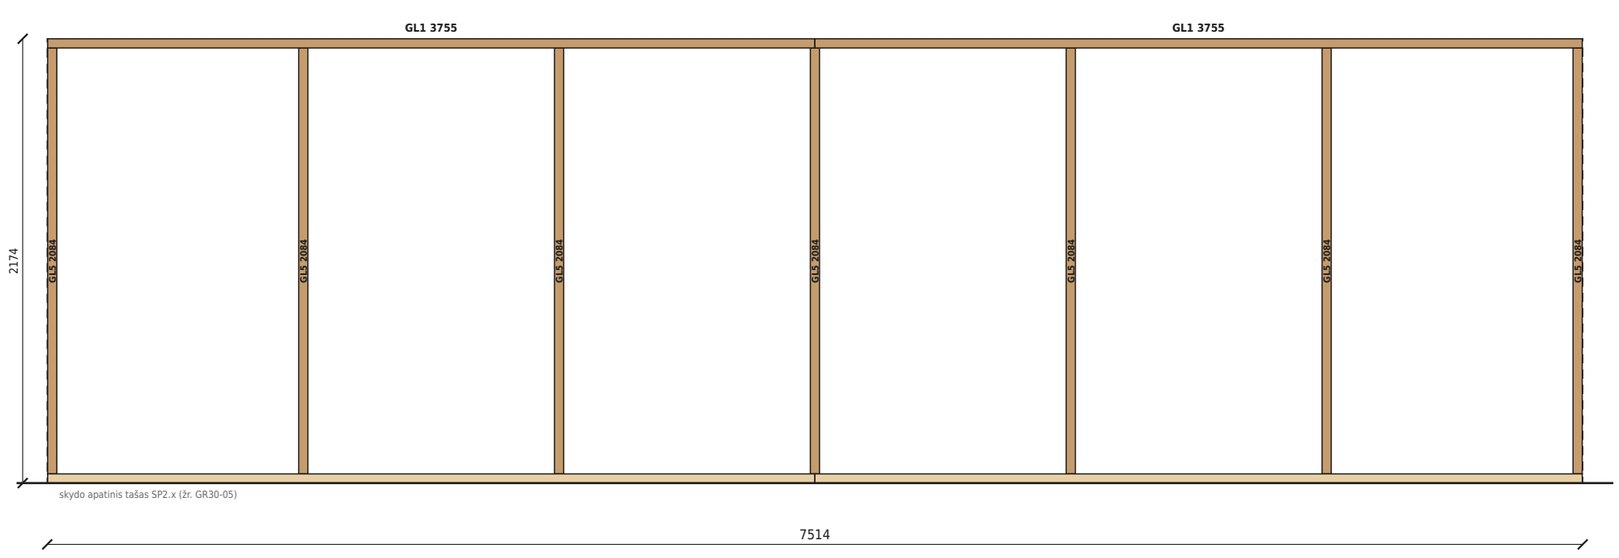


Visa mediena C24, obliuota, 45×95 (telpa į SIP 124 100 mm šerdį su putomis). Ištisinis statramstis – per visą aukštį; vidinis – laiko sąramą; sąramos L-2 / L-3: 2 / 3 tašai 45×95 gulsčiai, suklijuoti ir susukti (4,5×80 kas 300 mm). GL kodai – specifikacijoje.

Sienų skydų išdėstymas (SIP matmenys) – šoninės sienos

Siena-2 – kairioji šoninė siena (ašis 1) (vaizdas iš lauko)

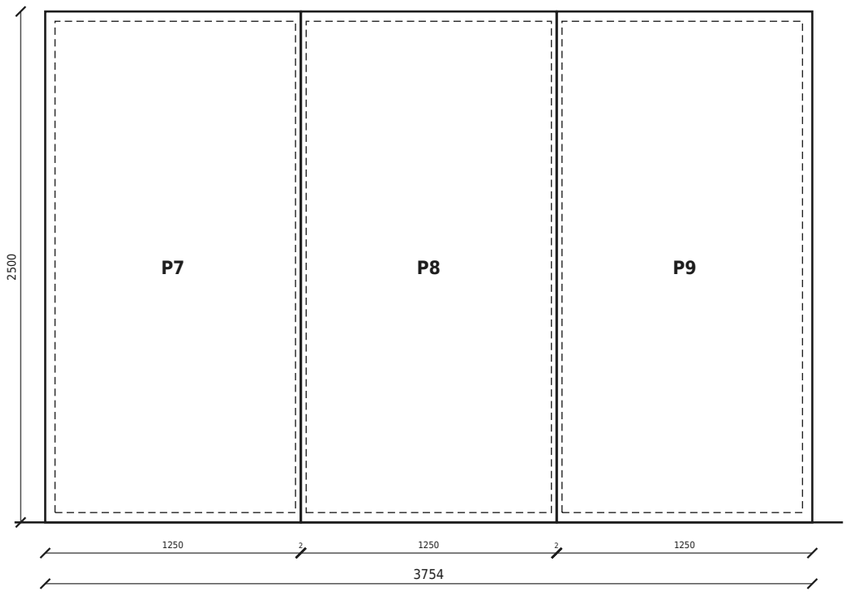


Siena-4 – dešinioji šoninė siena (ašis 2) (vaizdas iš lauko)

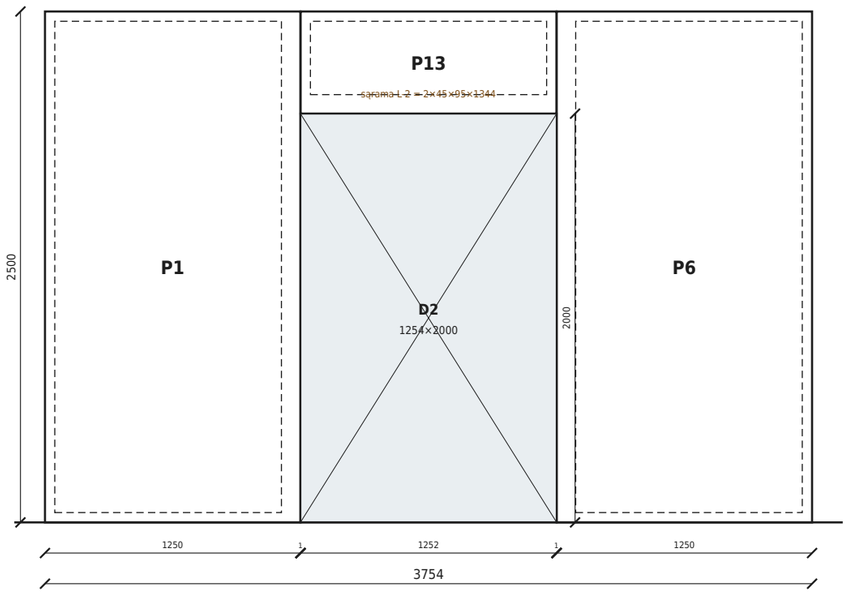


Punktyras – EPS frezavimas: 48 mm ties mediena (galai, viršus, apačia), 25 mm abiejose jungiamojo tašo pusėse,
93 mm ties angų statramsčiais (2 tašai), sąramos aukštis + 3 mm skydų virš angų apačioje. Tarp skydų 2 mm.
SIP apačia = apatinio tašo viršus. Skydai tvirtinami sraigtais 4,5×45 kas 150 mm prie visos medienos (abu OSB); visos sandūros užpildomos PU putomis.

Sienų skydų išdėstymas (medienos matmenys) – šoninės sienos

Siena-2 – kairioji šoninė siena (ašis 1) (vaizdas iš lauko)

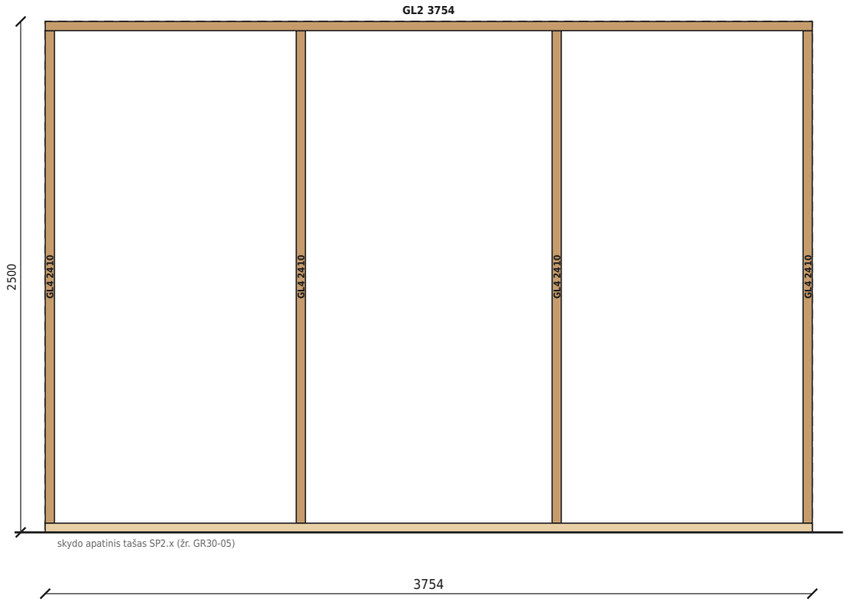


Siena-4 – dešinioji šoninė siena (ašis 2) (vaizdas iš lauko)

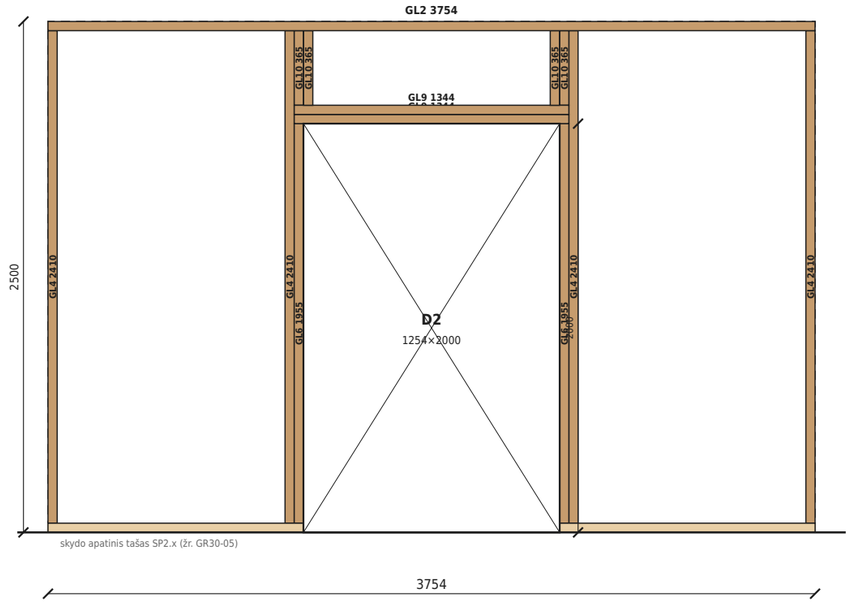

Visa mediena C24, obliuota, 45×95 (telpa į SIP 124 100 mm šerdį su putomis). Ištisinis statramstis – per visą aukštį; vidinis – laiko sąramą; sąramos L-2 / L-3: 2 / 3 tašai 45×95 gulsčiai, suklijuoti ir susukti (4,5×80 kas 300 mm). GL kodai – specifikacijoje.


Stogo SIP skydai 174 mm – pjovimas ir frezavimas, 1:25

1 vnt.
priekinė dalis
↑ skersinė sandūra

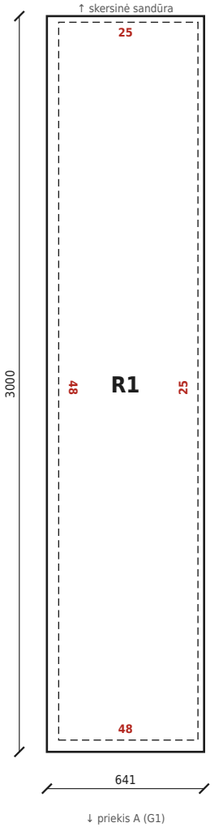


↓ priekis A (G1)

1 vnt.
galinė dalis
↑ galas B / karnizas (G1)

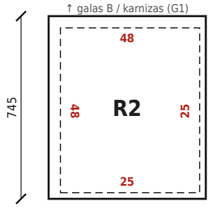


↓ skersinė sandūra

5 vnt.
priekinė dalis
↑ skersinė sandūra

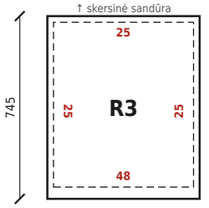


↓ priekis A (G1)

5 vnt.
galinė dalis
↑ galas B / karnizas (G1)

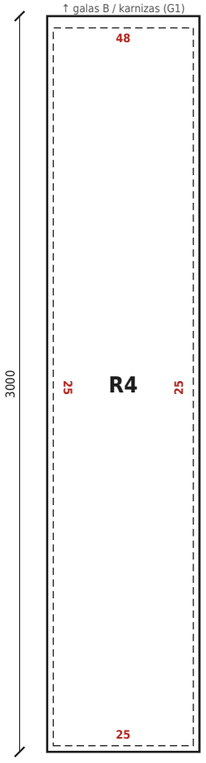


↓ skersinė sandūra

5 vnt.
priekinė dalis
↑ skersinė sandūra

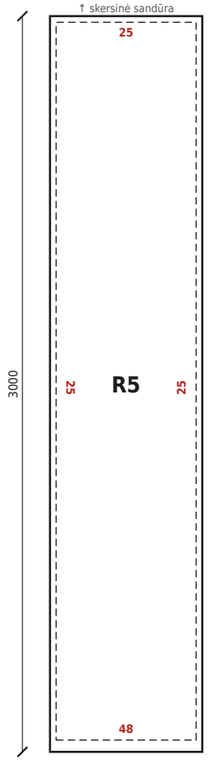


↓ priekis A (G1)

5 vnt.
galinė dalis
↑ galas B / karnizas (G1)

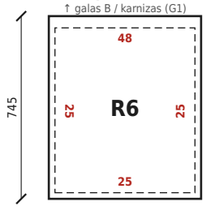


↓ skersinė sandūra

1 vnt.
priekinė dalis
↑ skersinė sandūra

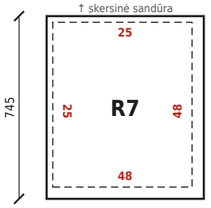

↓ priekis A (G1)

1 vnt.
galinė dalis
↑ galas B / karnizas (G1)

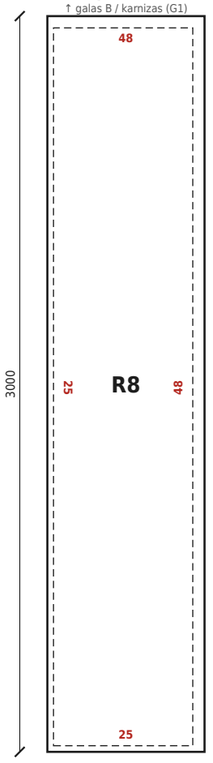

↓ skersinė sandūra

Raudoni skaičiai – EPS frezavimo gylis nuo to krašto (mm). Punktyras – frezavimo linija. Skydai rodomi iš viršaus, nuolydis į galą (ašis B).


Ilgosios pusės: 25 + 25 – kiekvienoje juostų sandūroje VIENA bendra gegnė 45×145; 48 – tik kraštuose prie šoninių sienų (R1/R2 kairėje, R7/R8 dešinėje). Priekio A ir galo B kraštai: 48 – kraštinis tašas G1. Skersinė sandūra: 25 + 25 – vienas tašas 45×145.

Leidžiamas nuokrypis ±1 mm. Ilgoji pusė – išilgai nuolydžio. Skydas 1250×3000 pjaunamas išilgai į juostas 641 / 621; trumpos dalys 745 – 3000 skydas pjaunamas į 4 (+ pjūvis).


Braižymas.lt	**ČIA GALI BŪTI JŪSŲ REKVIZITAI** Įmonės pavadinimas, adresas Įmonės kodas · PVM kodas · svetainė	**SIP SODO NAMELIS 30 m² (7,76 × 3,75 m)** **Stogo skydų detalės (frezavimas)** Sodo namelis 30 m², SIP 124 / 174 GR30-13 @A3 braizymas.lt · 2026-11-09	Lapas **13/20**

Stogo skydų išdėstymas – SIP 174, nuolydis 1,2° į galą (ašis B), EPDM

SIP matmenys

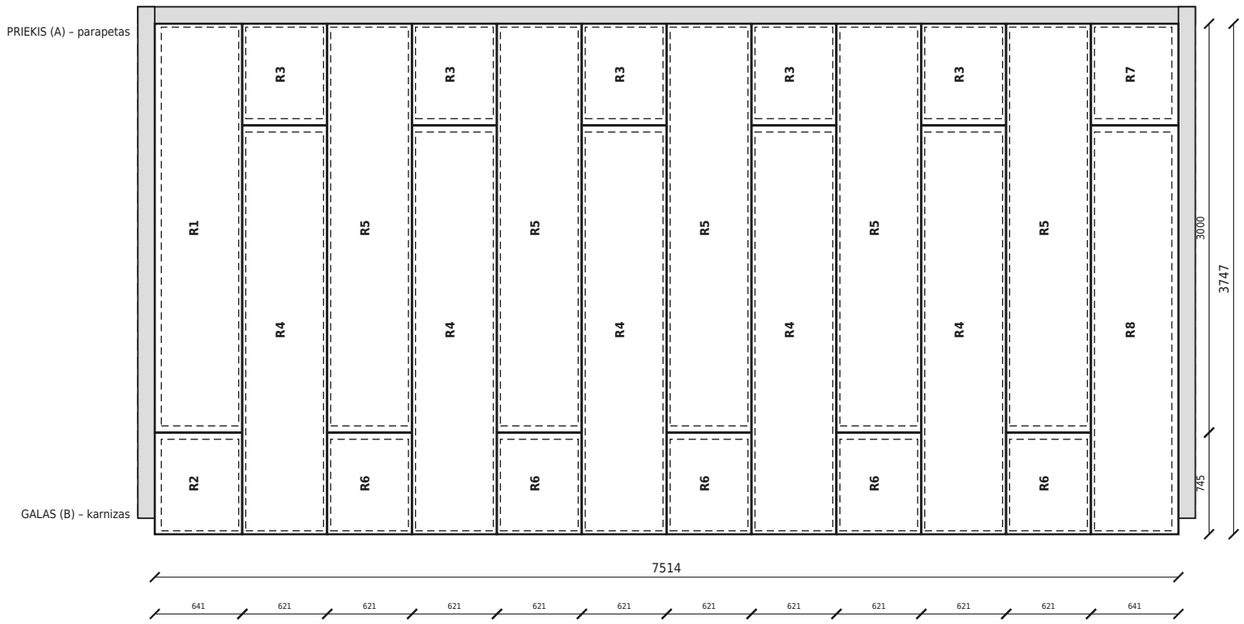

Konstrukcinė mediena ir tvirtinimai

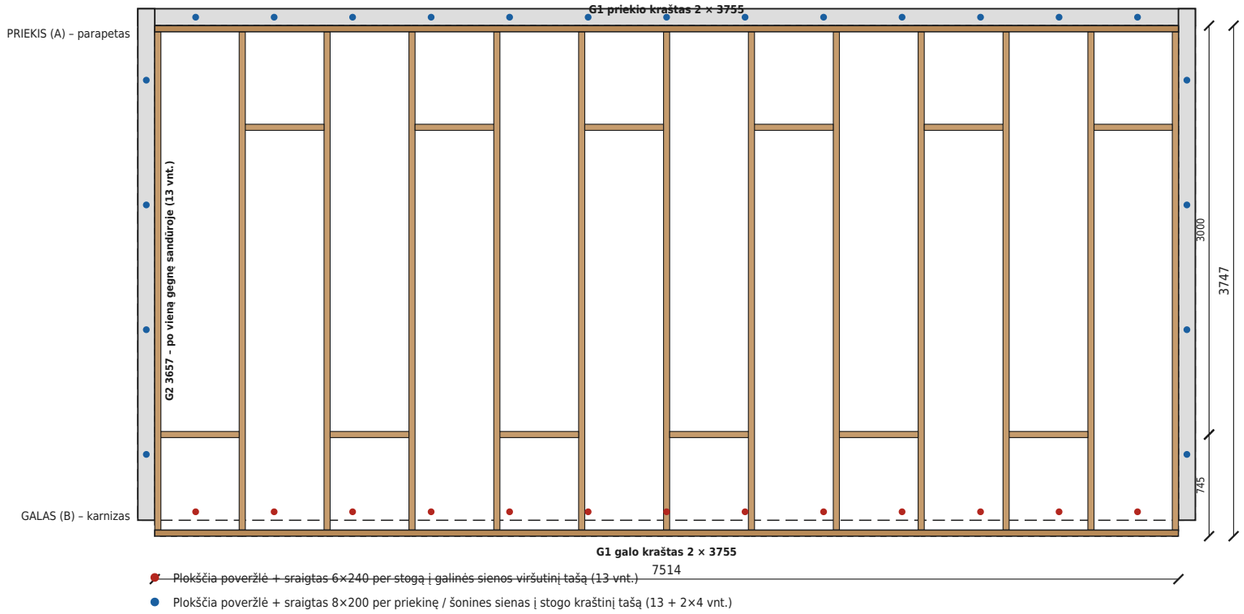

Stogo SIP skydai

Žymė	Plotis	Ilgis	Storis	Kiekis
R1	641	3000	174	1
R2	641	745	174	1
R3	621	745	174	5
R4	621	3000	174	5
R5	621	3000	174	5
R6	621	745	174	5
R7	641	745	174	1
R8	641	3000	174	1


Stogo mediena 45×145 (C24)

Žymė	Storis	Plotis	Ilgis	Kiekis	Paskirtis
G1	145	45	3755	4	priekio kraštas
G2	145	45	3657	13	gegnė (kraštai + sandūros)
G3	145	45	576	10	skersinė sandūra
G4	145	45	572	2	skersinė sandūra

Juostos 641 / 621 mm pjaunamos iš 1250;
kiekvienoje sandūroje viena gegnė G2 (frezavimas 25 + 25), prie šoninių sienų 48,
skersinės sandūros – vienas tašas, frezavimas 25 + 25.
Sandūros pakaitomis 3000 / 745 kiekvienoje juostoje.


Pjūviai ir mazgai

PJŪVIS 1:50

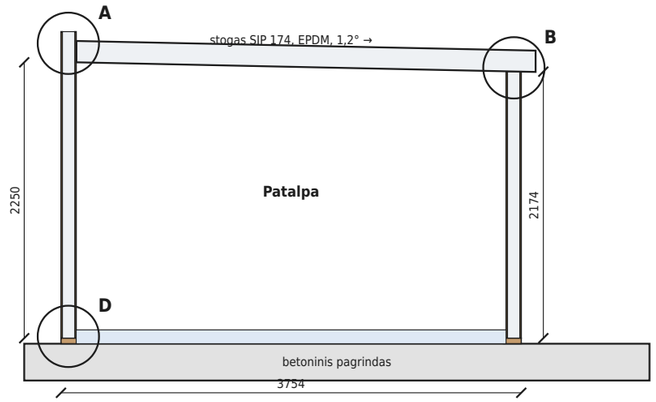


Aukščiai nuo SIP apačios (apatinio tašo viršaus). Šoninės sienos – mazgas C.

MAZGAS A – priekinis parapetas / stogas 1:5

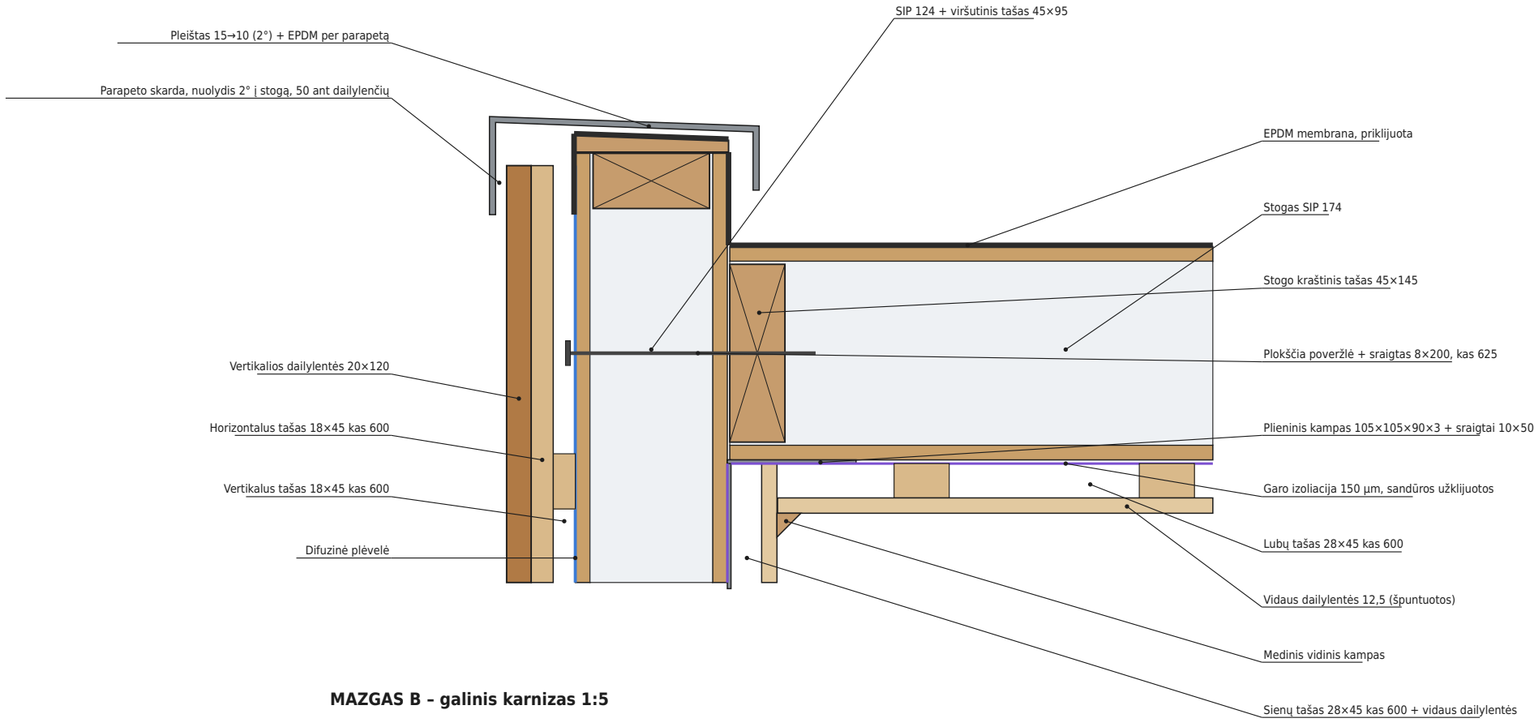


MAZGAS B – galinis karnizas 1:5

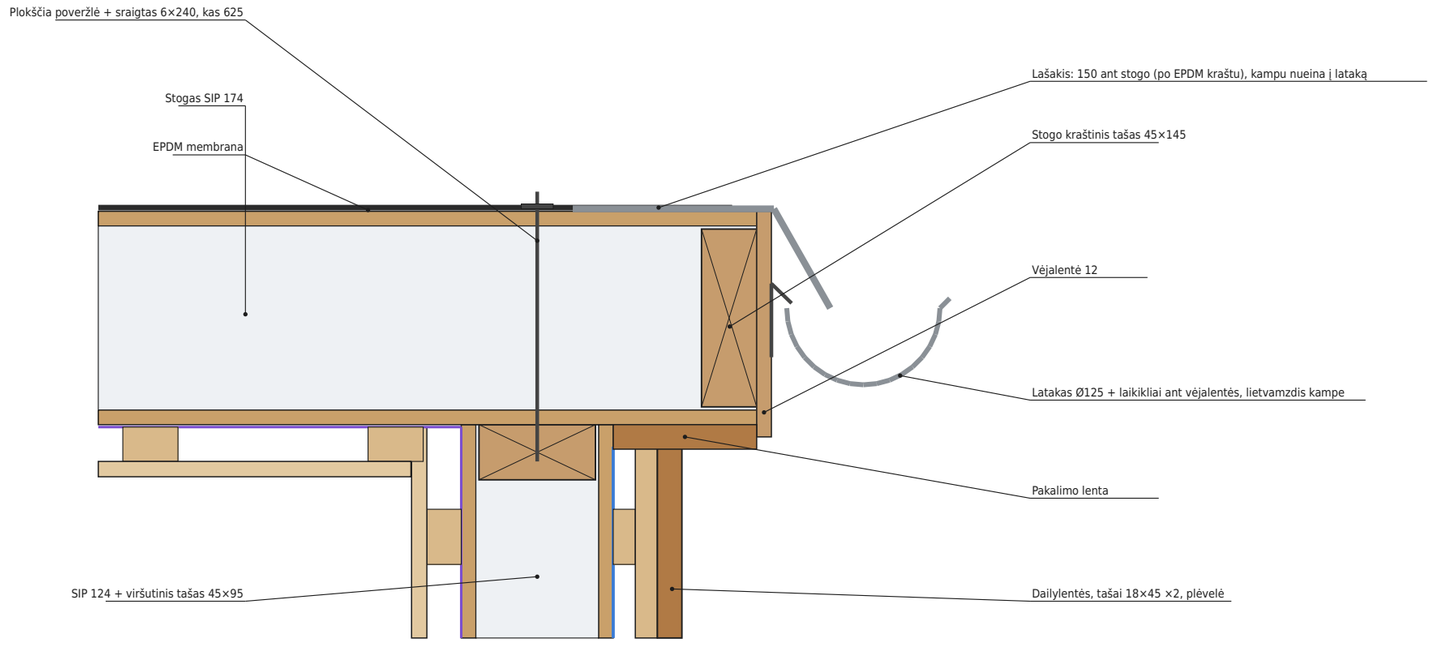


Braižymas.lt	**ČIA GALI BŪTI JŪSŲ REKVIZITAI** Įmonės pavadinimas, adresas Įmonės kodas · PVM kodas · svetainė	**SIP SODO NAMELIS 30 m² (7,76 × 3,75 m)** **Pjūvis, mazgai A, B** Sodo namelis 30 m², SIP 124 / 174 GR30-15 @A3 braizymas.lt · 2026-11-09	Lapas **15/20**

Mazgai C, D

MAZGAS C – šoninė siena / stogo kraštas 1:5

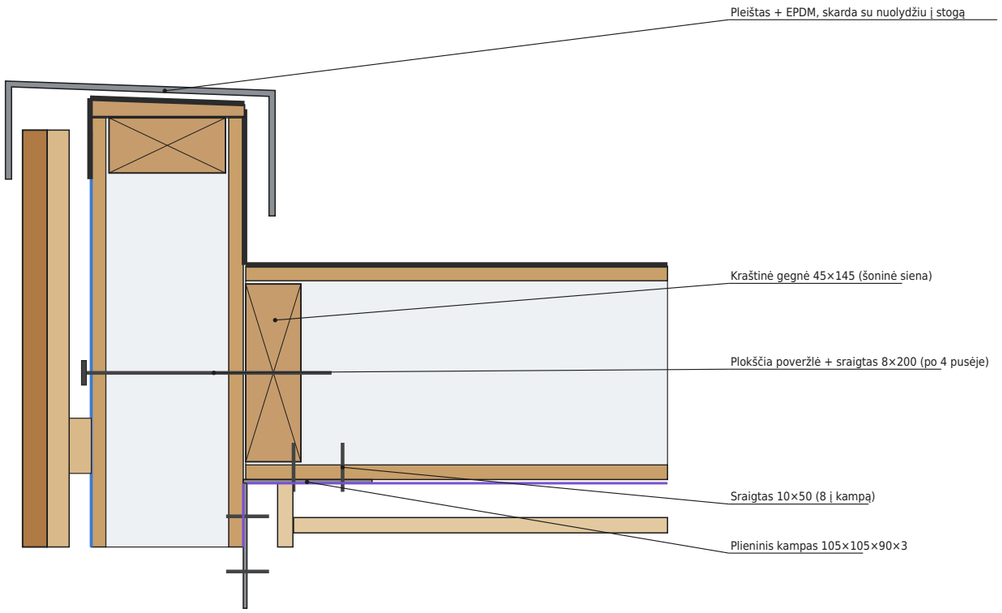


MAZGAS D – sienos apačia 1:5

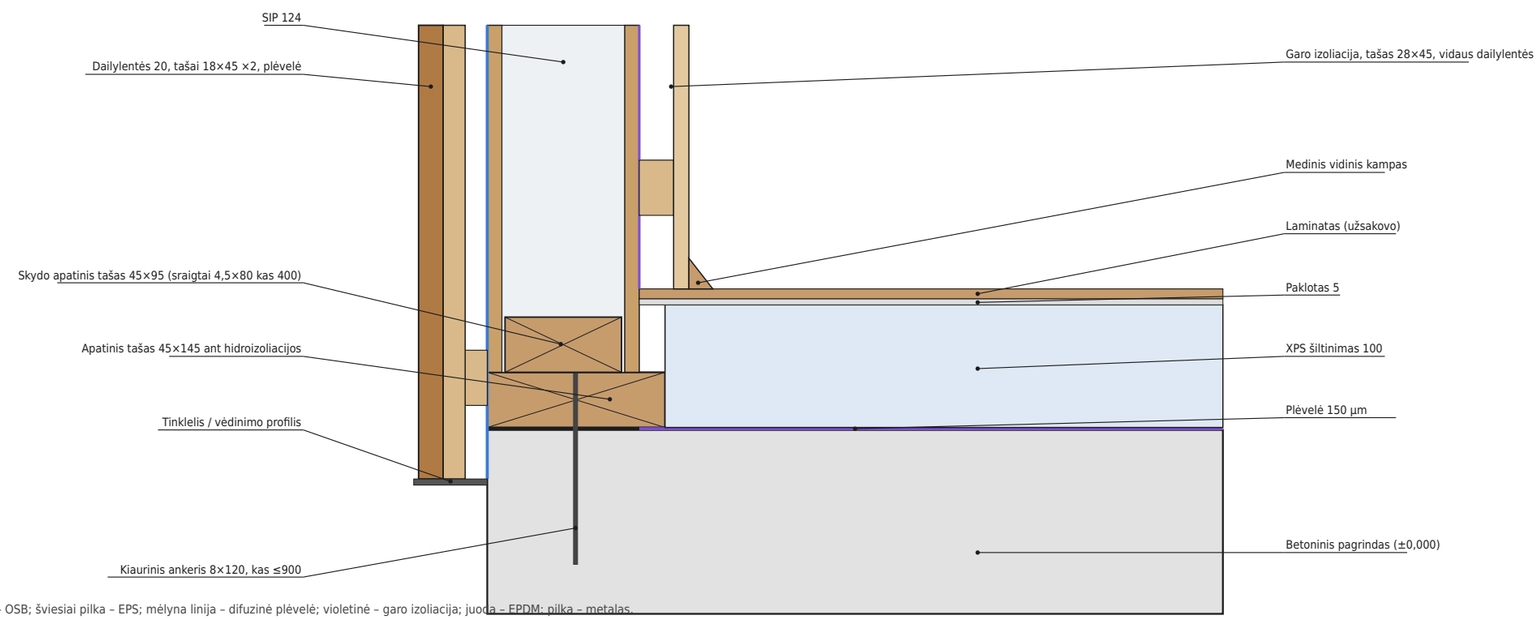

Spalvos: ruda – mediena C24; smėlio – OSB; šviesiai pilka – EPS; mėlyna linija – difuzinė plėvelė; violetinė – garo izoliacija; juoda – EPDM; pilka – metalas.

Langai ir durys – vaizdas IŠ VIDAUS ir užsakymo matmenys

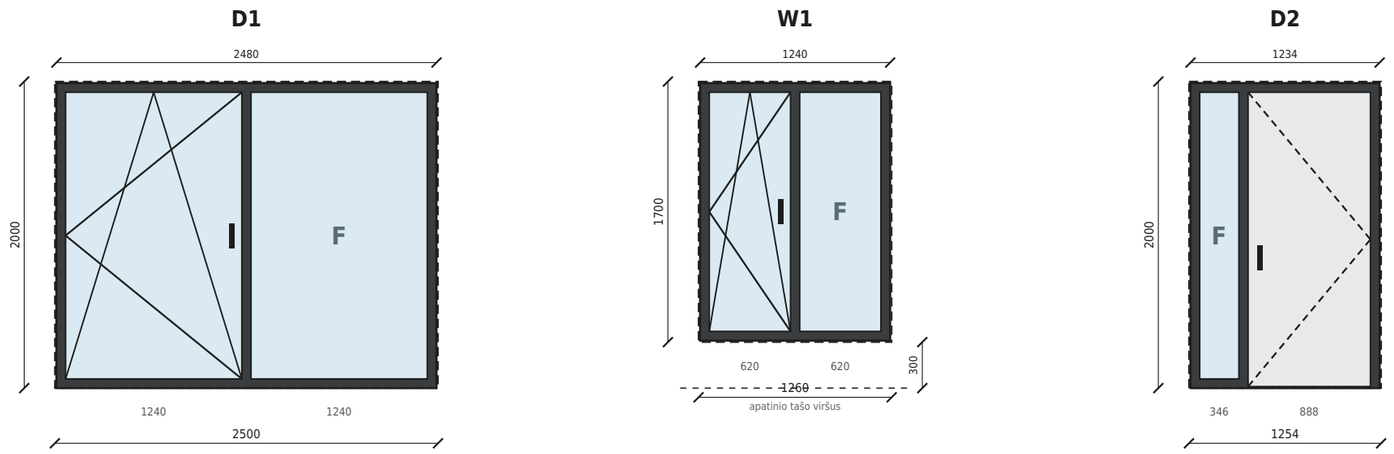

Punktyras – anga SIP sienoje; tamsu – rėmas (užsakymo matmuo); F – fiksuotas stiklas; trikampis – varstoma (smaigalys – vyrių pusė), smaigalys viršuje – atverčiama; ištisinė – į vidų, punktyrinė – į lauką; vaizdas IŠ VIDAUS.

LANGŲ IR DURŲ ŽINIARAŠTIS (mm)

Žymė	Kiekis	Anga P × A	Rėmas (užsakymui) P × A	Palangė	Dalys	Tipas / varstymas	Vieta
D1	1	2500 × 2000	2480 × 1990	0	2	Terasos durys, 2 dalys: kairė – varstoma-atverčiama (į vidų), dešinė – fiksuota	Siena-1 (priekis), terasa
W1	1	1260 × 1700	1240 × 1680	300	2	Langas, 2 dalys: kairė – varstoma-atverčiama, dešinė – fiksuota	Siena-1 (priekis)
D2	1	1254 × 2000	1234 × 1990	0	2	Lauko durys su fiksuotu šoniniu stiklu; atsidaro į lauką, vyriai dešinėje	Siena-4 (dešinė), įėjimas


Anga = anga SIP sienoje (nuo apatinio tašo viršaus). Užsakymo matmuo = anga − 10 mm kiekvienoje pusėje ir viršuje (W1 – ir apačioje) – tarpas putoms ir juostoms.

Durys D1, D2 statomos ant apatinio tašo (angoje skydo apatinio tašo nėra): rėmo aukštis su ~30–45 mm pagrindo (slenksčio) profiliu – derinti su tiekėju užsakant.


Visi gaminiai: PVC, lauke antracitas / viduje balta, dvigubas stiklo paketas. Angų pločiai 2500 / 1260 / 1254 – tarp pilnų 1250 SIP pilonų.

Angų mazgai


LANGAS – vertikalus pjūvis (palangė / viršus) 1:7,5

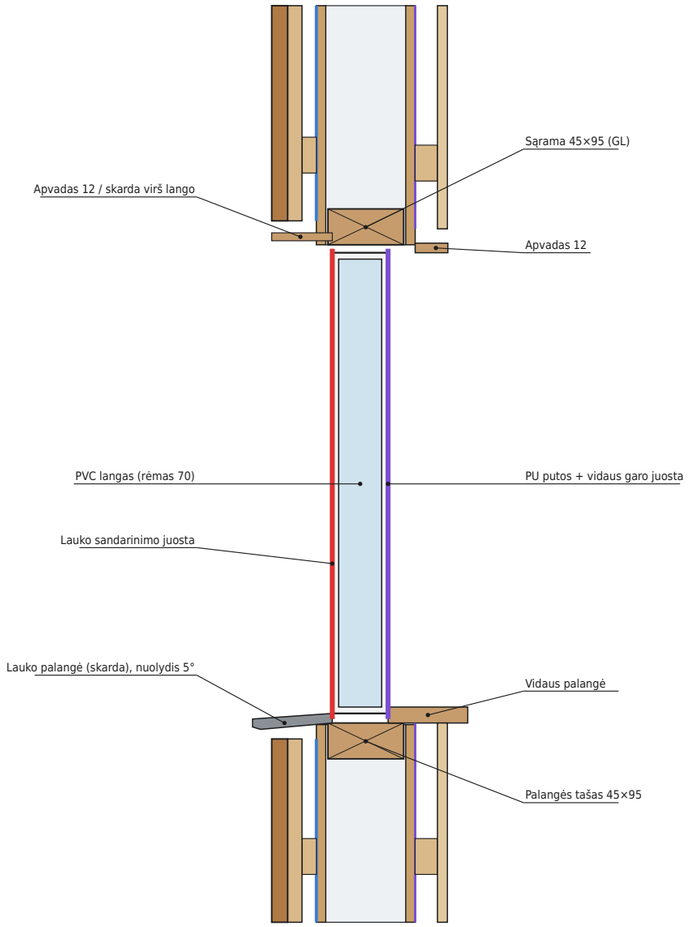

PVC DURYS – slenkstis 1:6,7

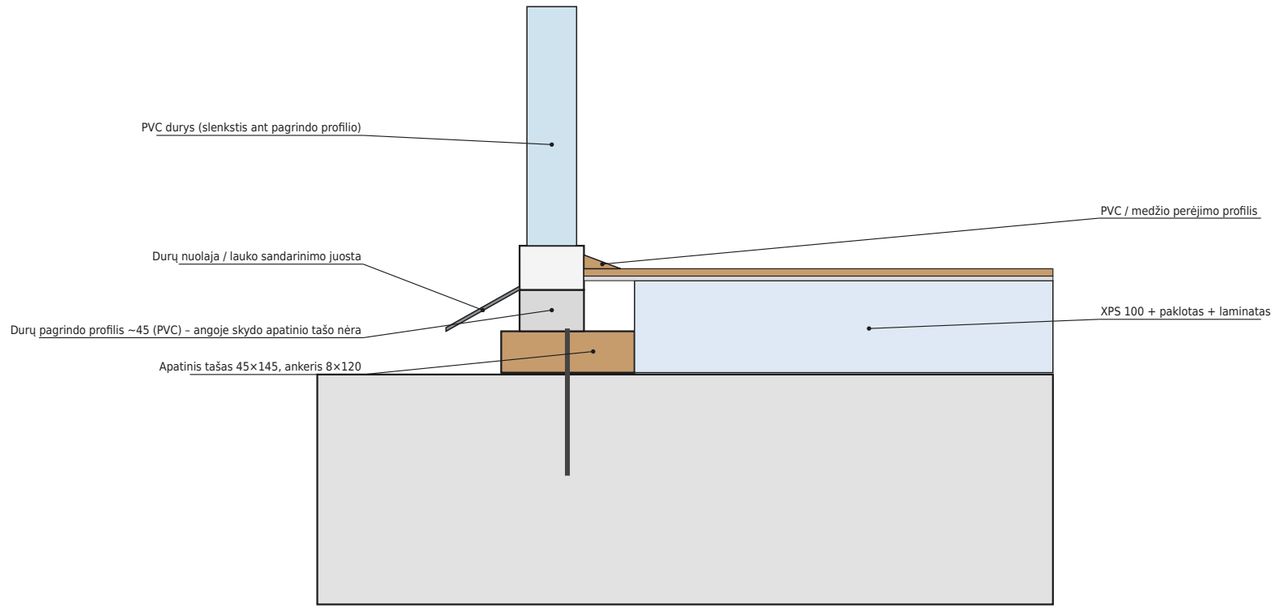

DURŲ / LANGO ŠONAS – horizontalus pjūvis 1:5

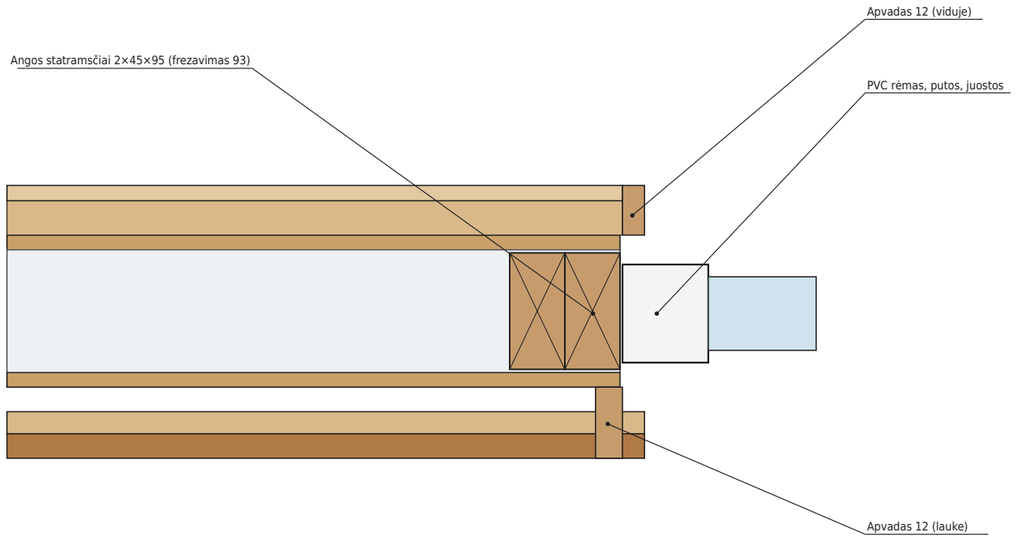

Angos SIP sienose – konstrukciniai matmenys (žr. GR30-02). Langų / durų rėmai tvirtinami rėmo varžtais per angos statramsčius (≈ 150 nuo kampų, kas ≤ 700), tarpas 10–15 mm užpildomas mažo plėtimosi PU putomis; lauke – difuzinė juosta, viduje – garui sandari juosta. Sąramos: L-2 = 2×45×95, L-3 = 3×45×95, suklijuotos ir susuktos.

Sienų SIP skydų ir medienos specifikacija

SIENŲ SIP SKYDAI (124)

Žymė	Plotis	Ilgis	Storis	Kiekis	Siena / pastaba
P1	1250	2500	124	2	Siena-1
P2	2498	500	124	1	Siena-1 (viršangos)
P3	1250	2500	124	1	Siena-1
P4	1258	500	124	1	Siena-1 (viršangos)
P5	1258	298	124	1	Siena-1 (po langu)
P6	1250	2500	124	2	Siena-1
P7	1250	2500	124	1	Siena-2

Žymė	Plotis	Ilgis	Storis	Kiekis	Siena / pastaba
P8	1250	2500	124	1	Siena-2
P9	1250	2500	124	1	Siena-2
P10	1250	2174	124	1	Siena-3
P11	1250	2174	124	4	Siena-3
P12	1250	2174	124	1	Siena-3
P13	1252	500	124	1	Siena-4 (viršangos)

SIENŲ TVIRTINIMAI IR MEDŽIAGOS

Nr.	Aprašymas	Kiekis
1	Sraigtas 4,5×45 (OSB prie medienos, kas 150, abiejose pusėse)	1780
2	Sraigtas 4,5×80 (siena prie sienos, kas 400; sąramų sluoksniai)	60
3	Klijuojančios PU putos (750 ml)	12
4	Metalinis kampas 105×105×90×3 (sienų viršus, sandūros)	12
5	Lauko langų / durų juosta, m	25
6	Vidaus garui sandari juosta, m	25
7	Konstrukcinė mediena C24 45×95×6000 (sienos ir skydų apatiniai tašai)	21

Kiekiai – grynieji (pagal brėžinius) + apvalinimas; kur nenurodyta, pridėti ~5 % nuostoliams.

MEDIENA 45×95 (C24)

Žymė	Storis	Plotis	Ilgis	Kiekis	Paskirtis
GL1	95	45	3755	4	viršutinis tašas
GL2	95	45	3754	2	viršutinis tašas
GL3	95	45	2590	2	sąrama
GL4	95	45	2410	14	galinis, angos statramstis, jungiamasis
GL5	95	45	2084	7	galinis, jungiamasis tašas
GL6	95	45	1955	4	vidinis angos statramstis
GL7	95	45	1700	2	vidinis angos statramstis
GL8	95	45	1350	3	sąrama, palangės tašas
GL9	95	45	1344	2	sąrama
GL10	95	45	365	12	trumpas tašas, kraštinis tašas
GL11	95	45	210	4	trumpas tašas, kraštinis tašas

Stogo, apdailos ir tvirtinimų specifikacija

STOGO SIP SKYDAI (174)

Žymė	Plotis	Ilgis	Storis	Kiekis
R1	641	3000	174	1
R2	641	745	174	1
R3	621	745	174	5
R4	621	3000	174	5
R5	621	3000	174	5
R6	621	745	174	5
R7	641	745	174	1
R8	641	3000	174	1

STOGO MEDIENA 45×145 (C24)

Žymė	Storis	Plotis	Ilgis	Kiekis	Paskirtis
G1	145	45	3755	4	priekio kraštas
G2	145	45	3657	13	gegnė (kraštai + sandūros)
G3	145	45	576	10	skersinė sandūra
G4	145	45	572	2	skersinė sandūra

STOGO TVIRTINIMAI IR MEDŽIAGOS

Nr.	Aprašymas	Kiekis
1	Sraigtas 4,5×45 (OSB prie medienos, kas 150, abiejose pusėse)	1010
2	Plokščia poveržlė + sraigtas 6×240 (stogas prie galinės sienos, kas ≈ 625)	13
3	Plokščia poveržlė + sraigtas 8×200 (per priekinę sieną į stogo kraštą, kas ≈ 625)	13
4	Plokščia poveržlė + sraigtas 8×200 (šoninės sienos į stogo kraštą, po 4 pusėje)	8
5	Plieninis kampas 105×105×90×3 (stogas prie sienų viduje, kas ≈ 625)	25
6	Sraigtas 10×50 (kampams, 8 į kampą)	200
7	Klijuojančios PU putos (750 ml)	8
8	Konstrukcinė mediena C24 45×145×6000 (stogas)	17
9	EPDM membrana 1,2 mm, vienas lakštas 8.5 × 4.5 m, m²	38.25
10	EPDM klijai (plokštumai) / kontaktiniai klijai (užlenkimams)	pagal gamintoją
11	Parapeto skarda 0,5 mm, išklotinė 330 mm, m	17
12	Lašakis 150 ant stogo, į lataką (galinis karnizas), m	9
13	Vėjalentė 12×180 (galinis karnizas), m	9
14	Latakas Ø125 (galinis karnizas) + laikikliai kas 600, m	9
15	Lietvamzdis Ø90 + nuotakas, galų dangteliai, kompl.	1

APDAILOS MEDŽIAGŲ SPECIFIKACIJA

Pavadinimas	Storis	Plotis	Ilgis	Kiekis	Pastaba
Difuzinė plėvelė (lauke, ant SIP)				64 m²	sienos, +10 %
Lauko tašai (vertikalūs) 18×45 kas 600	18	45	3000	107 m	1 sluoksnis
Lauko tašai (horizontalūs) 18×45 kas 600	18	45	3000	107 m	2 sluoksnis
Lauko dailylentės, vertikaliai	20	120	3000	156 vnt.	S = 49 m² grynasis
Garo izoliacinė plėvelė 150 µm				71 m²	sienos + lubos
Vidaus tašai 28×45 kas 600 (sienos, lubos)	28	45	3000	118 m	+10 %
Vidaus dailylentės (špuntuotos)	12.5	96	3000	281 vnt.	S = 64 m²
Sraigtas 4,5×50 (tašai, kas 400)				830 vnt.	
Sraigtas 4,5×60 nerūdijantis (lauko dailylentės, 2 ties tašu)				1560 vnt.	
Vinys 1,6×30 / laikikliai (vidaus dailylentės)				2530 vnt.	
Mediniai vidiniai kampai / apvadai 12 mm				69 m	lubos + kampai
Tinklelis / vėdinimo profilis (dailylenčių apačia ir viršus)				25 m	

Plotai: išorės sienos 58.3 m², angos 9.7 m², grynasis 48.7 m²; vidaus sienos 38.6 m², lubos 25.7 m².

Dailylentės: +15 % pjovimui; tašai +10 %. Klijų sąnaudos – pagal gamintoją.