
Planas ir fasadas


PLANAS

M 1:50

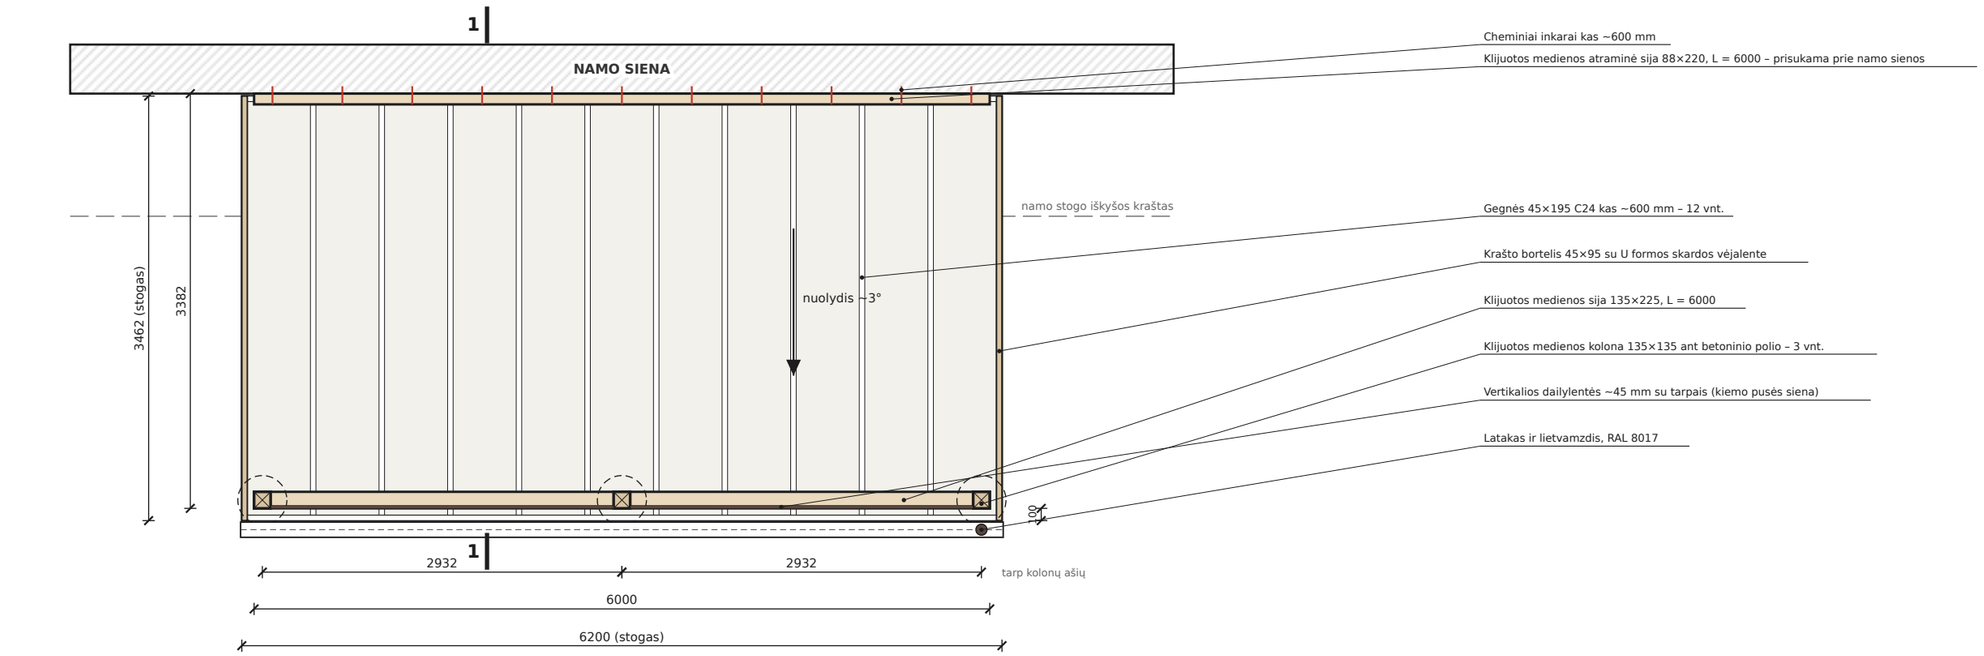

FASADAS IŠ KIEMO PUSĖS

M 1:50

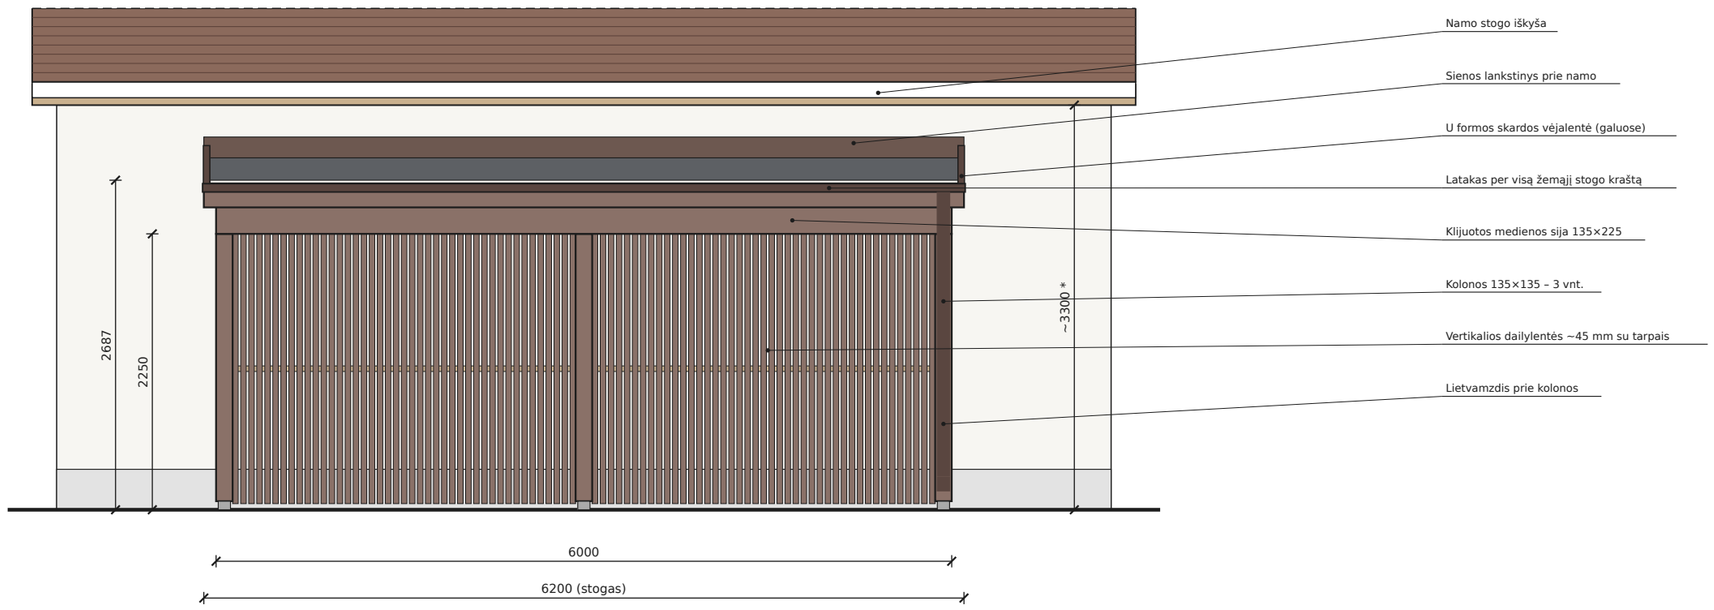


* Namo karnizo aukštis, sienos konstrukcija, lietvamzdžio ir įkroviklio vieta išmatuojami vietoje prieš gamybą – pagal tai tikslinami stoginės aukščiai ir padėtis.

Pjūvis 1–1

PJŪVIS 1–1

M 1:20

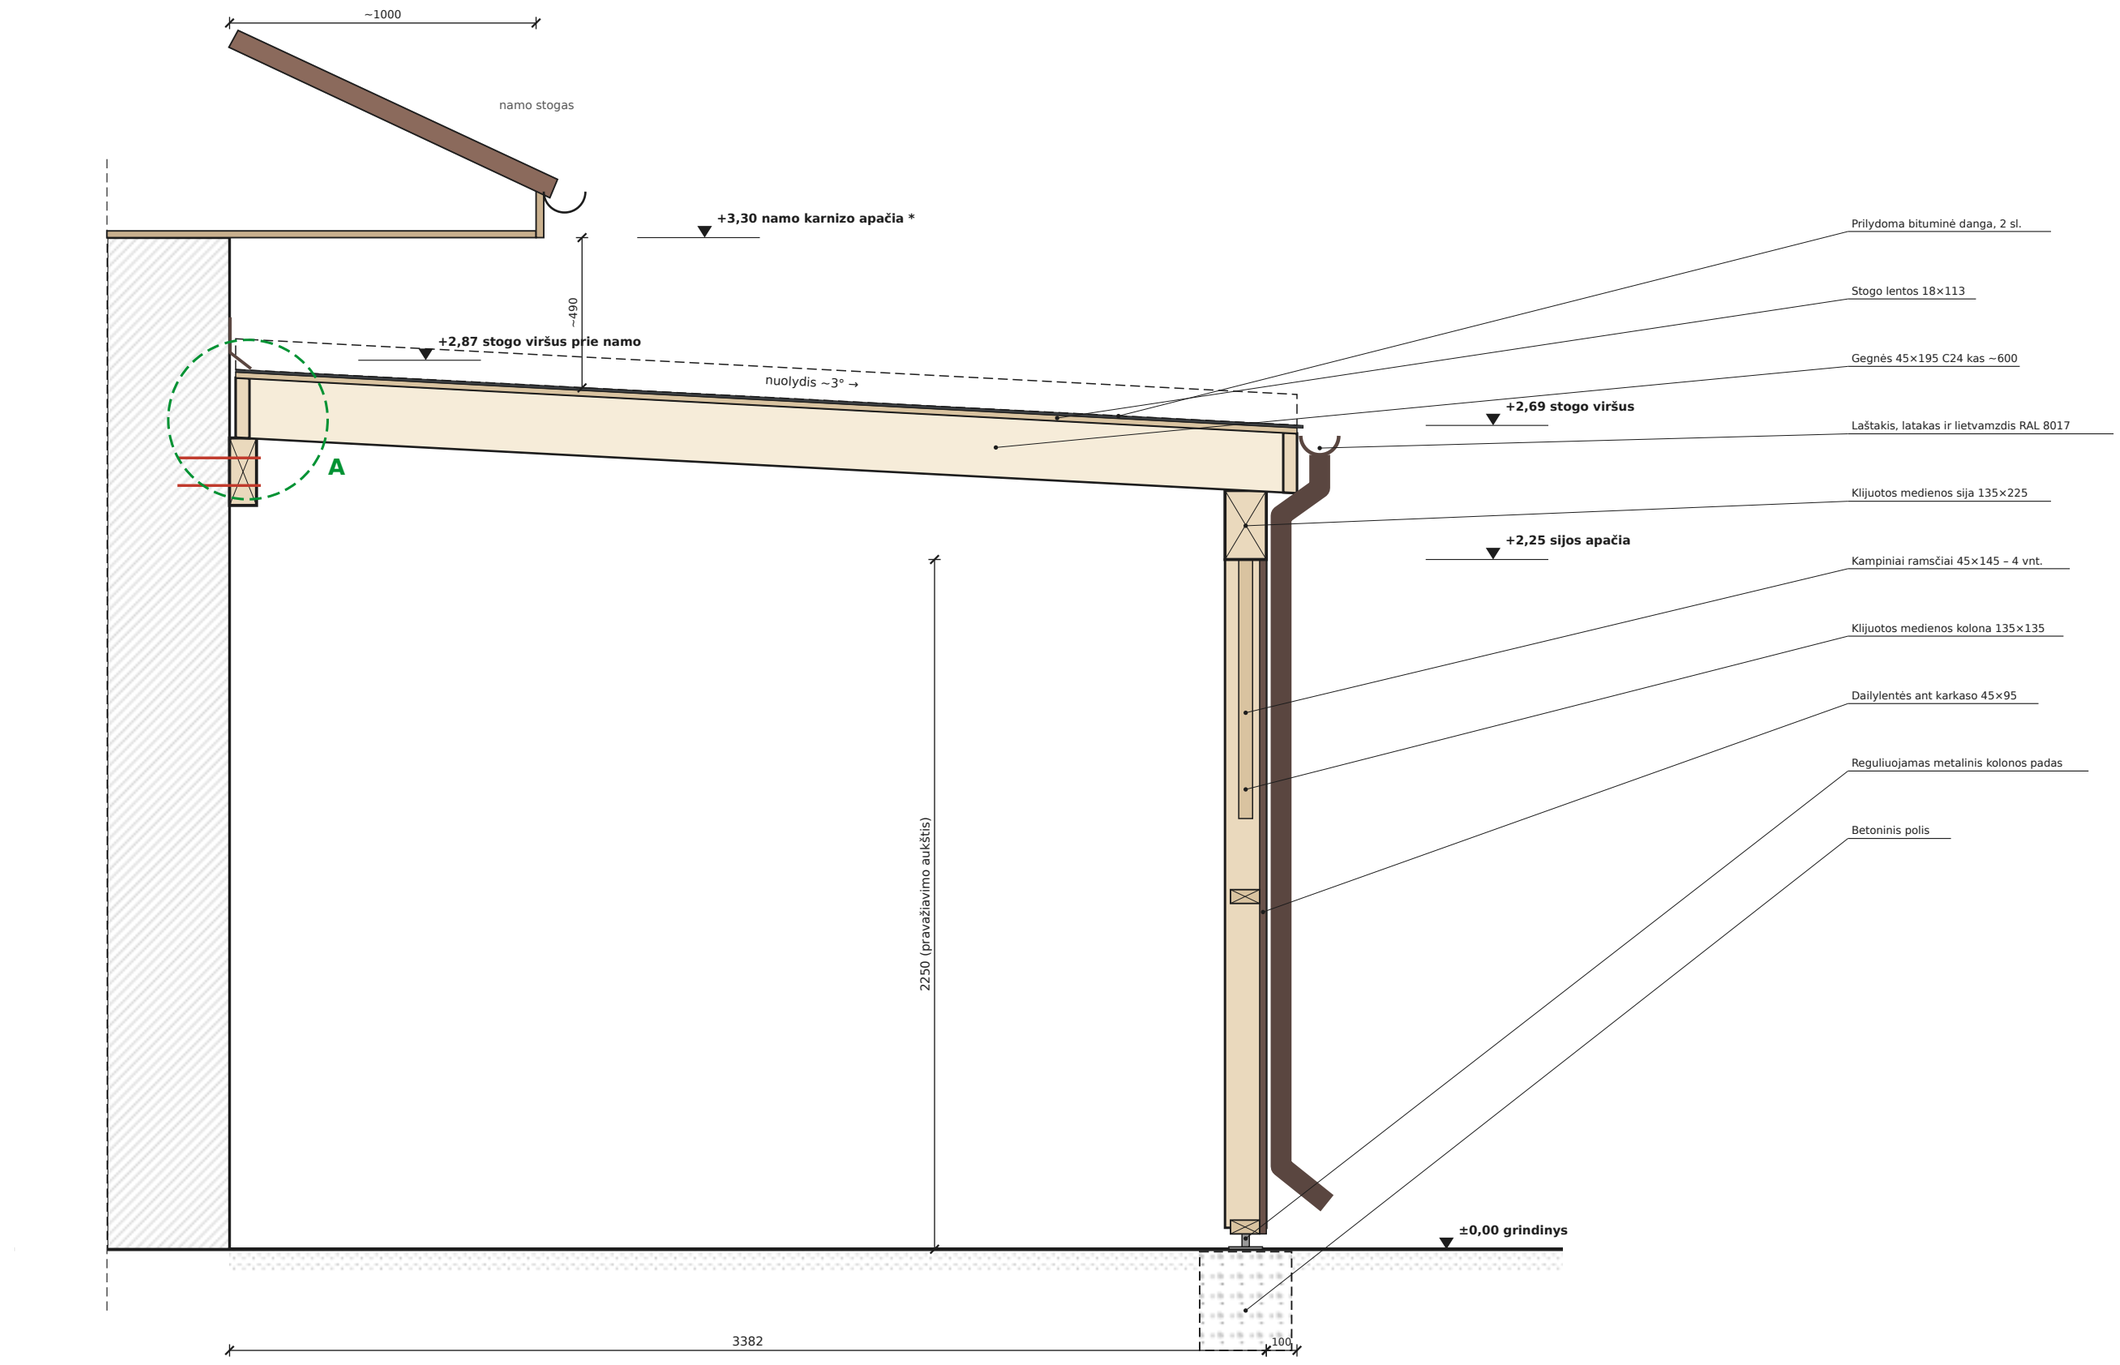


* Namo karnizo aukštis, sienos konstrukcija, lietvamzdžio ir įkroviklio vieta išmatuojami vietoje prieš gamybą – pagal tai tikslinami stoginės aukščiai ir padėtis.

Mazgas A ir pagrindiniai elementai

MAZGAS A

atraminės sijos tvirtinimas prie namo sienos · M 1:4

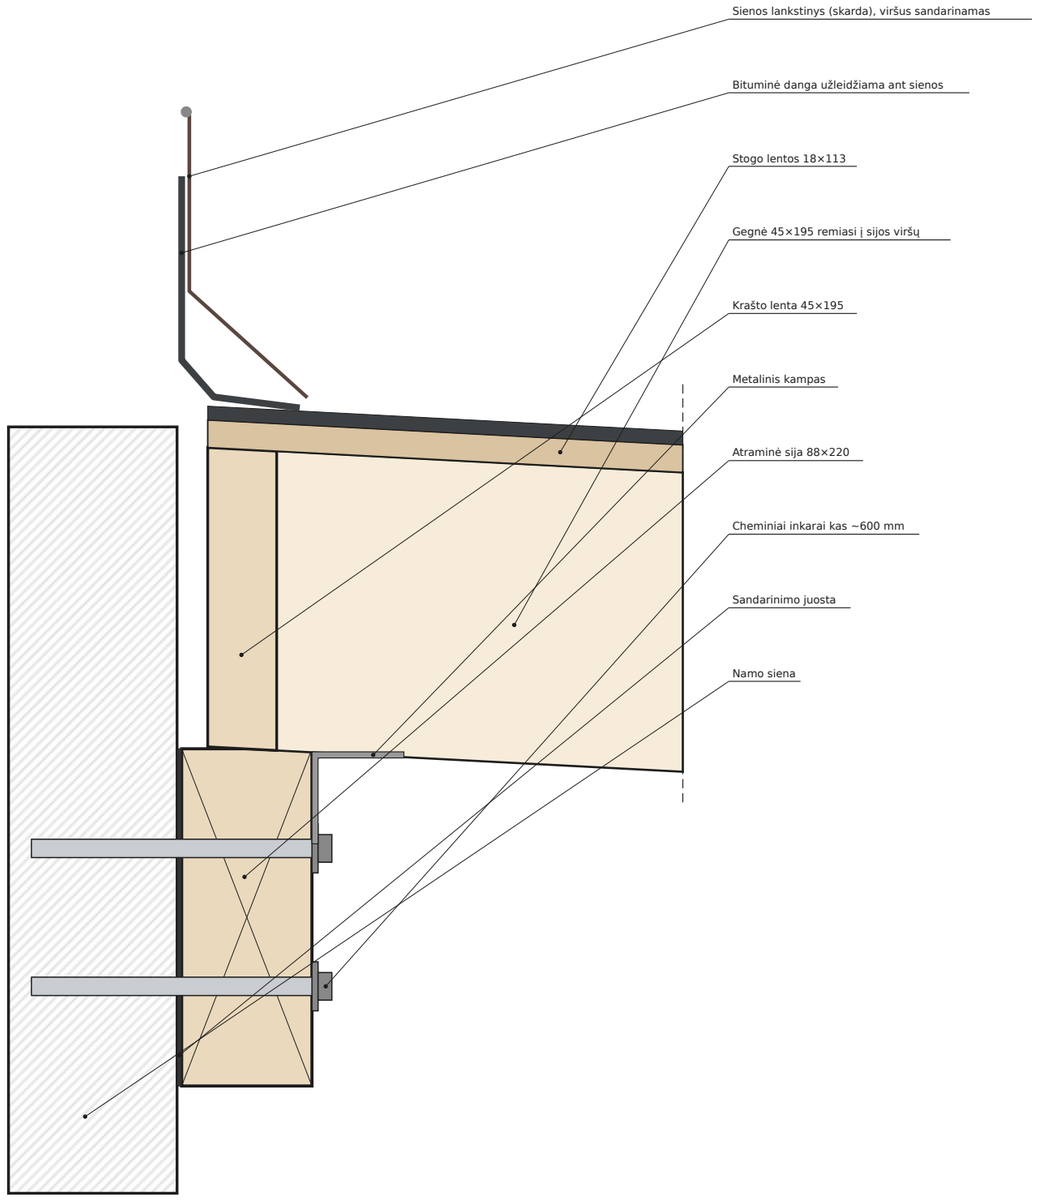

PAGRINDINIAI ELEMENTAI

Nr.	Elementas	Skerspjūvis	Kiekis
1	Betoniniai poliai su reguliuojamais kolonų padais	–	3 vnt.
2	Kolonos, klijuota mediena	135×135	3 vnt.
3	Sija kiemo pusėje, klijuota mediena, L = 6,0 m	135×225	1 vnt.
4	Atraminė sija prie namo, klijuota mediena, L = 6,0 m	88×220	1 vnt.
5	Kampiniai ramsčiai	45×145	4 vnt.
6	Gegnės C24 kas ~600 mm	45×195	12 vnt.
7	Krašto lentos	45×195	2 vnt.
8	Stogo lentos	18×113	~22 m²
9	Prilydoma bituminė danga, 2 sluoksniai	–	~22 m²
10	Krašto bortelis su U formos skardos vėjalentėmis	45×95	~7 m
11	Laštakis ir sienos lankstinys prie namo	–	~12,4 m
12	Latakas ir lietvamzdis, RAL 8017	–	~6,2 m
13	Kiemo sienos karkasas ir dailylentės	45×95 / ~45	~12 m²


Medinė konstrukcija ir dailylentės dažomos 2 sl., RAL 8017.

VIZUALIZACIJA




Atraminė sija, prisukta prie namo sienos cheminiais inkarais; gegnės remiasi į jos viršų.

Vizualizacijos

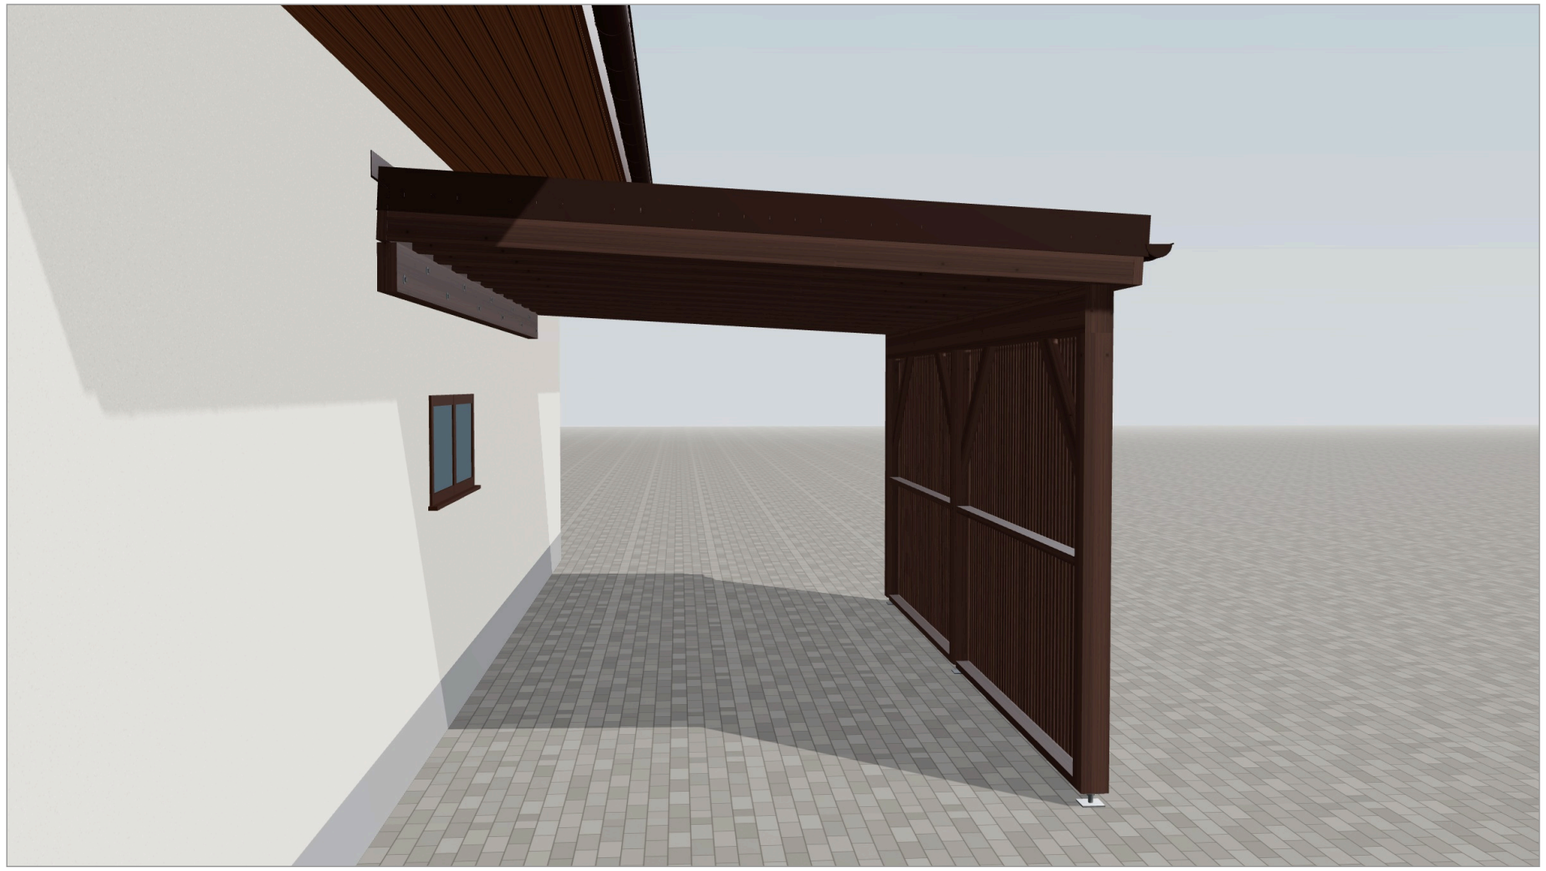

Vaizdas iš galo: atraminė sija prie namo sienos, gegnės, kampiniai ramsčiai, kiemo pusės siena

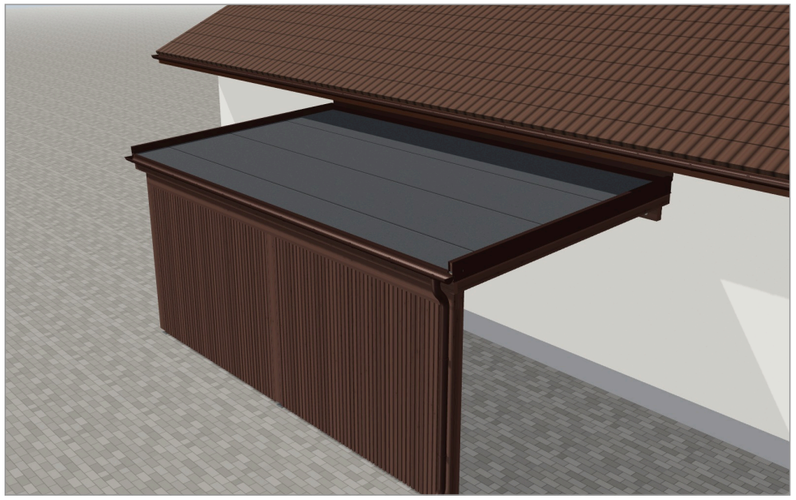

Stogas: bituminė danga, krašto borteliai, latakas



Vaizdas iš kiemo kampo



Vaizdas iš kiemo pusės

Vizualizacijos – principinės: spalvos ir detalės bus suderintos.

Interaktyvus 3D modelis – faile „3D modelis.html“.